



S.A.R.L. Cabinet GILLOT

Géomètre-Expert D.P.L.G.

93, Rue Pierre Auguste ROIRET
ZA des Tourrais
69290 CRAPONNE

Tél: 04.78.57.08.67 - Fax: 04.78.44.89.92

gillot@geometre-expert.fr - http://www.gillot-geometre-craponne-69.com

Détenteur des archives TOUVERON, LOPEZ, CHARMET, BIEDERMANN... depuis 1884



GÉOMÈTRE-EXPERT
CONSEILLER VALORISER GARANTIR

PA4

DEPARTEMENT DU RHONE

COMMUNE DE CHARBONNIERES LES BAINS

12, chemin du Siroux

PROPRIETE DES CONSORTS GARRIGUENC
ACQUISITION DE LA SOCIETE NOOVEL R

PLAN DE COMPOSITION

NOOVEL-R

48-50 Cours Suchet

69002 LYON

SIRET 530 776 657 00013

LIEUDIT: "Les Flachères"


SECTION : AL

PARCELLE : 53

CONTENANCE CADASTRALE : 24a 65ca

SUPERFICIE APPARENTE DE L'OPERATION = 1838 m²

REFERENCE DOSSIER	CLIENT	DATE	ETABLI PAR	MODIFICATIONS
2017.12	8491.01	25/10/17	CP	Première Version
INDICE				
PC.A.1				
ECHELLE				
1/200				

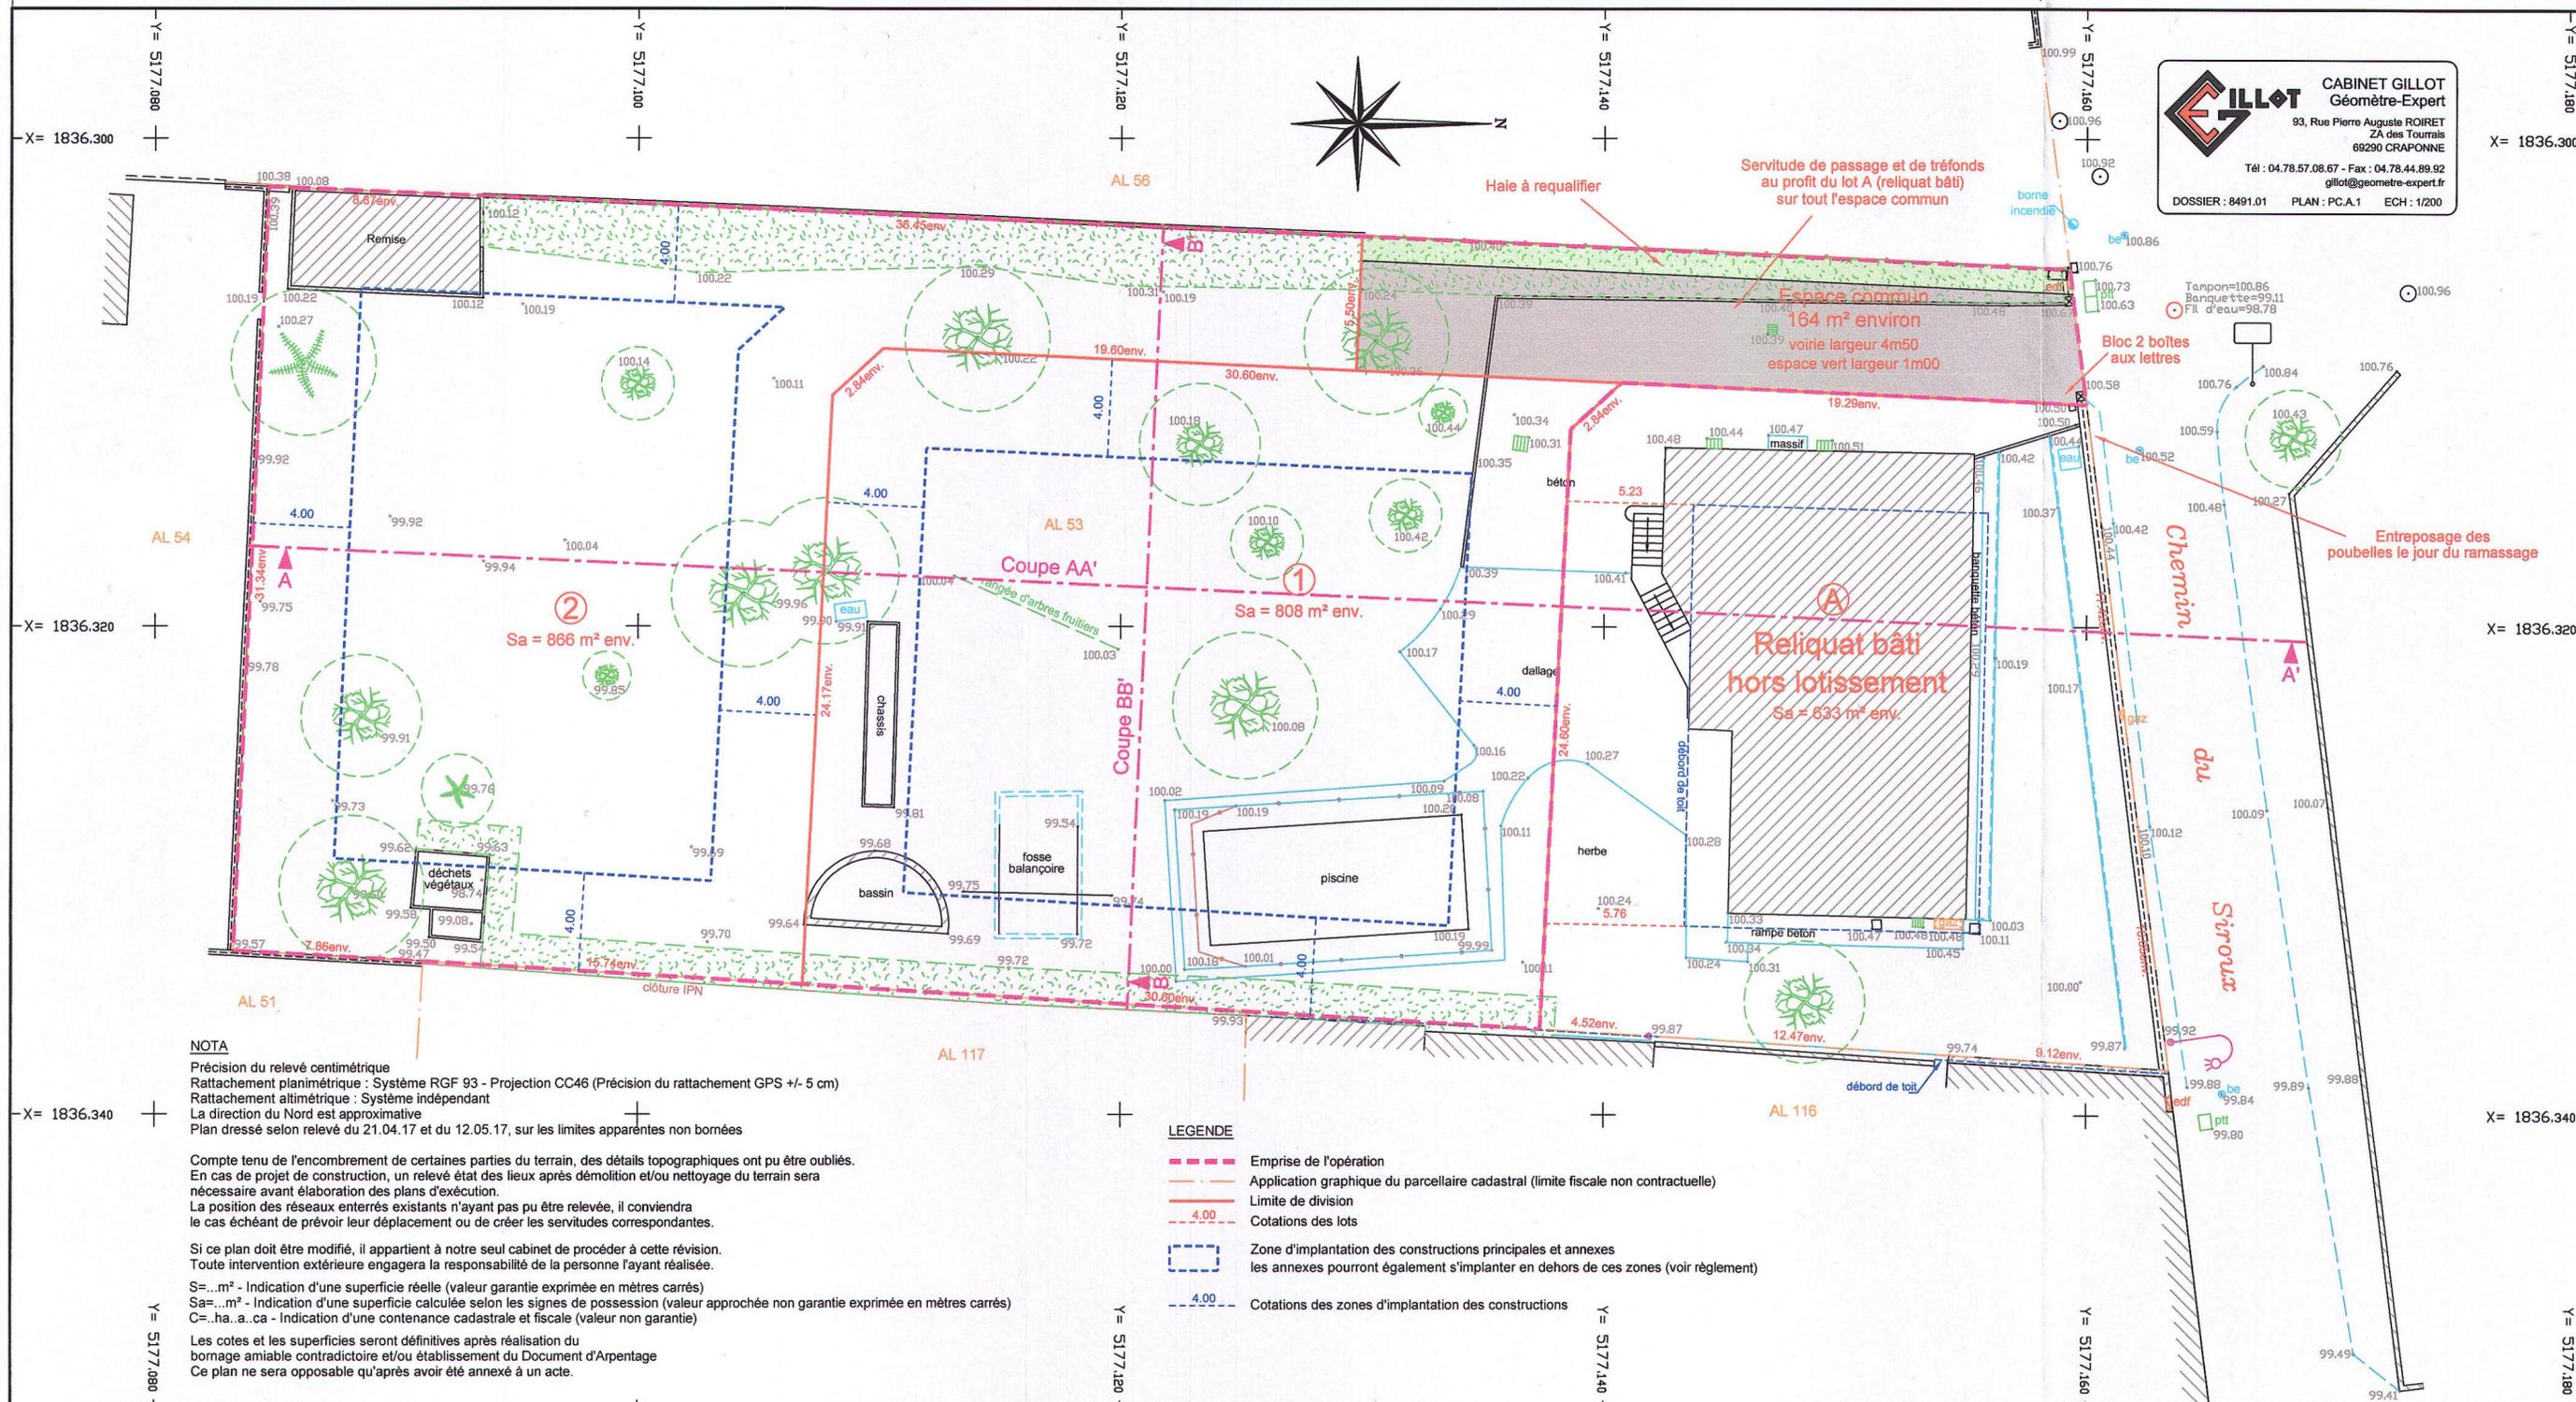

GILLOT CABINET GILLOT
Géomètre-Expert
93, Rue Pierre Auguste ROIRET
ZA des Tourrais
69290 CRAPONNE
Tél : 04.78.57.08.67 - Fax : 04.78.44.89.92
gillot@geometre-expert.fr
DOSSIER : 8491.01 PLAN : P.C.A.1 ECH : 1/200