


LEGENDE

- Lots privatifs
- Espace Vert collectif
- Accès aux lots non clos
- Noues
- Voirie principale
- Emplacement réservé au PLU
- Accès et parking
- Polygones d'implantation des constructions principales (annexes non concernées)
- Accès parcelles agricoles
- Zones non aedificandi sur lots 1, 2 et 5 (Constructions principales et annexes)
- Cheminement piéton / Trottoir
- Périmètre du lotissement
- Limite des Lots en zone constructible

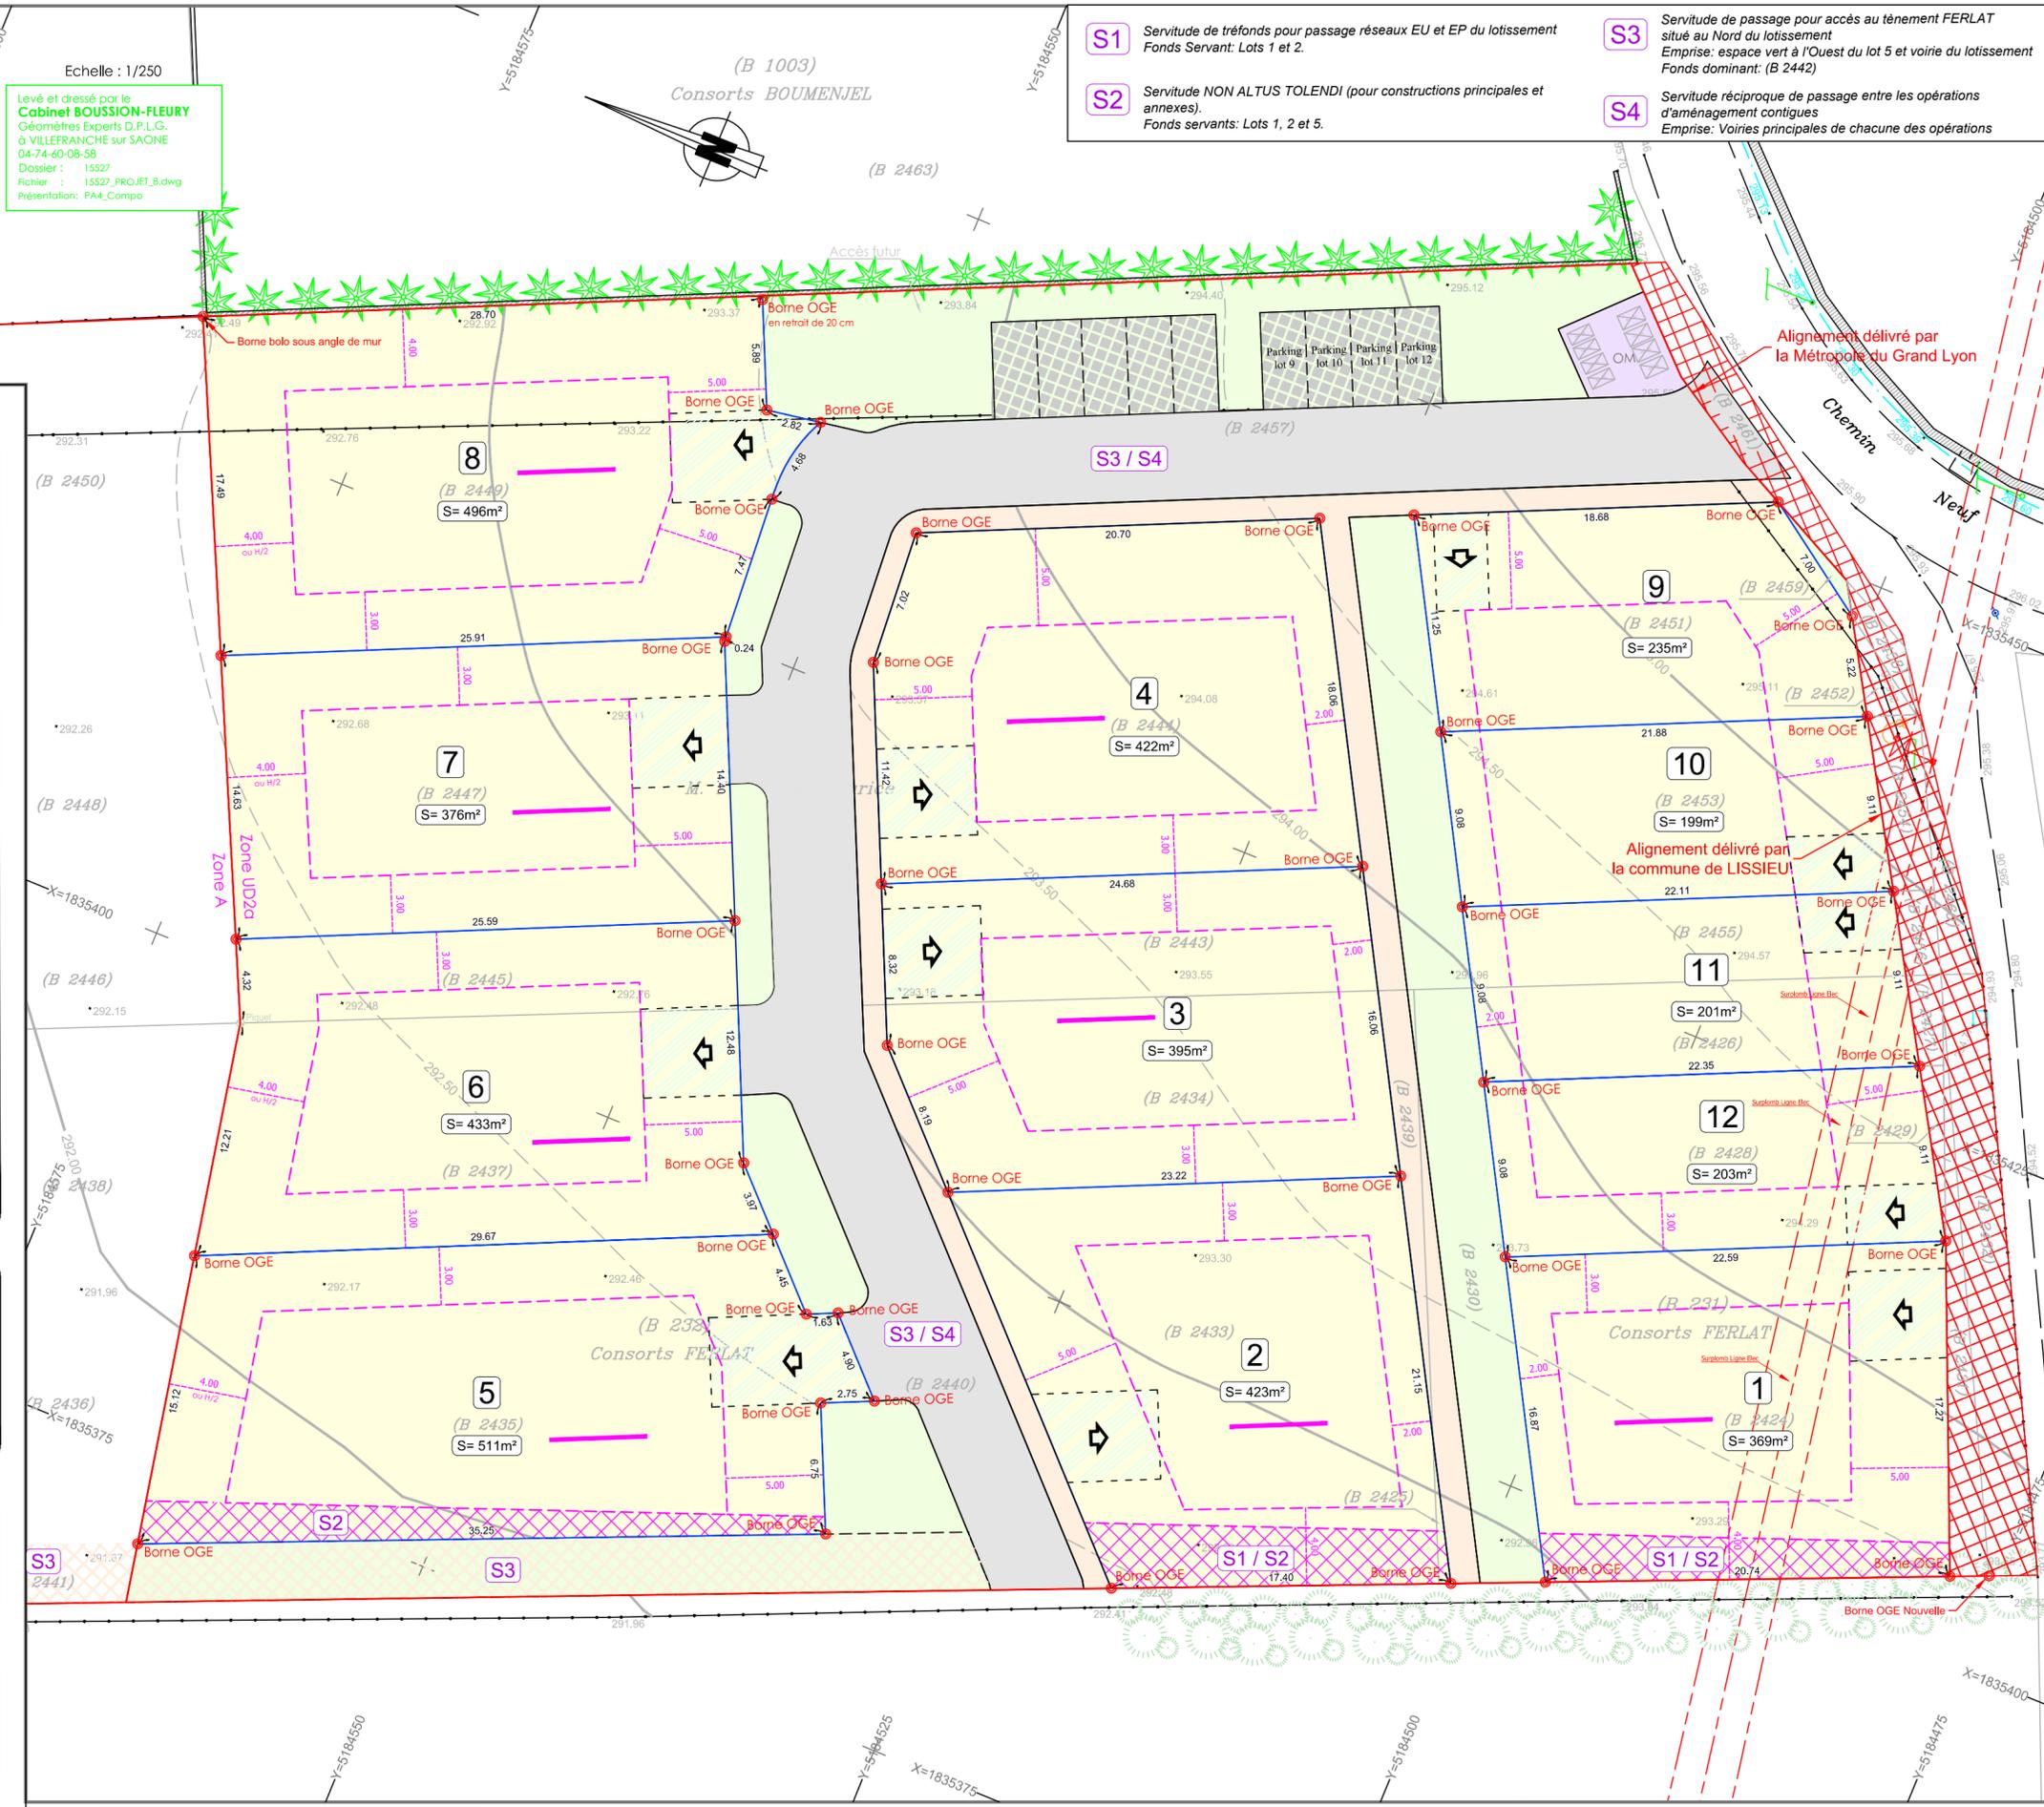

Département du RHÔNE
 Commune de LISSIEU
 Lieudit " Charvery "

PLAN DE COMPOSITION

Le Green Parc

N^R NOUVEL-R
 AMÉNAGEUR FONCIER

Modificatif de lotissement

1/250 **PA 4**

TERRAIN	BUREAU
levé topographique le 05 janvier 2016	29 juillet 2016
Bornage contradictoire le 29 janvier 2018	03 février 2017

CADASTRE	RATTACHEMENT
Section : B	Nivellement : NGF
Numéros : 231 - 232 - 1004	Coordonnées : RGF 93 - CC 46
Superficies : 8a85ca - 37a30ca - 1ha43a90ca	

CABINET BOUSSION FLEURY
 Géomètres-Experts D.P.L.G.
 90, rue Paul Bert
 69400 - VILLEFRANCHE/SAÔNE
 TEL : 04 74 60 08 58 FAX : 04 74 60 04 66
 email : geometre.expert@cabinet-boussion.com

Dossier : 15527 TQ
 Fichier : 15527_PROJET_8.dwg
 Présentation : PA4_Compo
 Date : 22 novembre 2018

S1 Servitude de tréfonds pour passage réseaux EU et EP du lotissement
 Fonds Servant: Lots 1 et 2.

S2 Servitude NON ALTUS TOLENDI (pour constructions principales et annexes).
 Fonds servants: Lots 1, 2 et 5.

S3 Servitude de passage pour accès au tènement FERLAT
 situé au Nord du lotissement
 Emprise: espace vert à l'Ouest du lot 5 et voirie du lotissement
 Fonds dominant: (B 2442)

S4 Servitude réciproque de passage entre les opérations
 d'aménagement contigües
 Emprise: Voiries principales de chacune des opérations

Alignement délivré par la Métropole du Grand Lyon

Alignement délivré par la commune de LISSIEU