


SUD

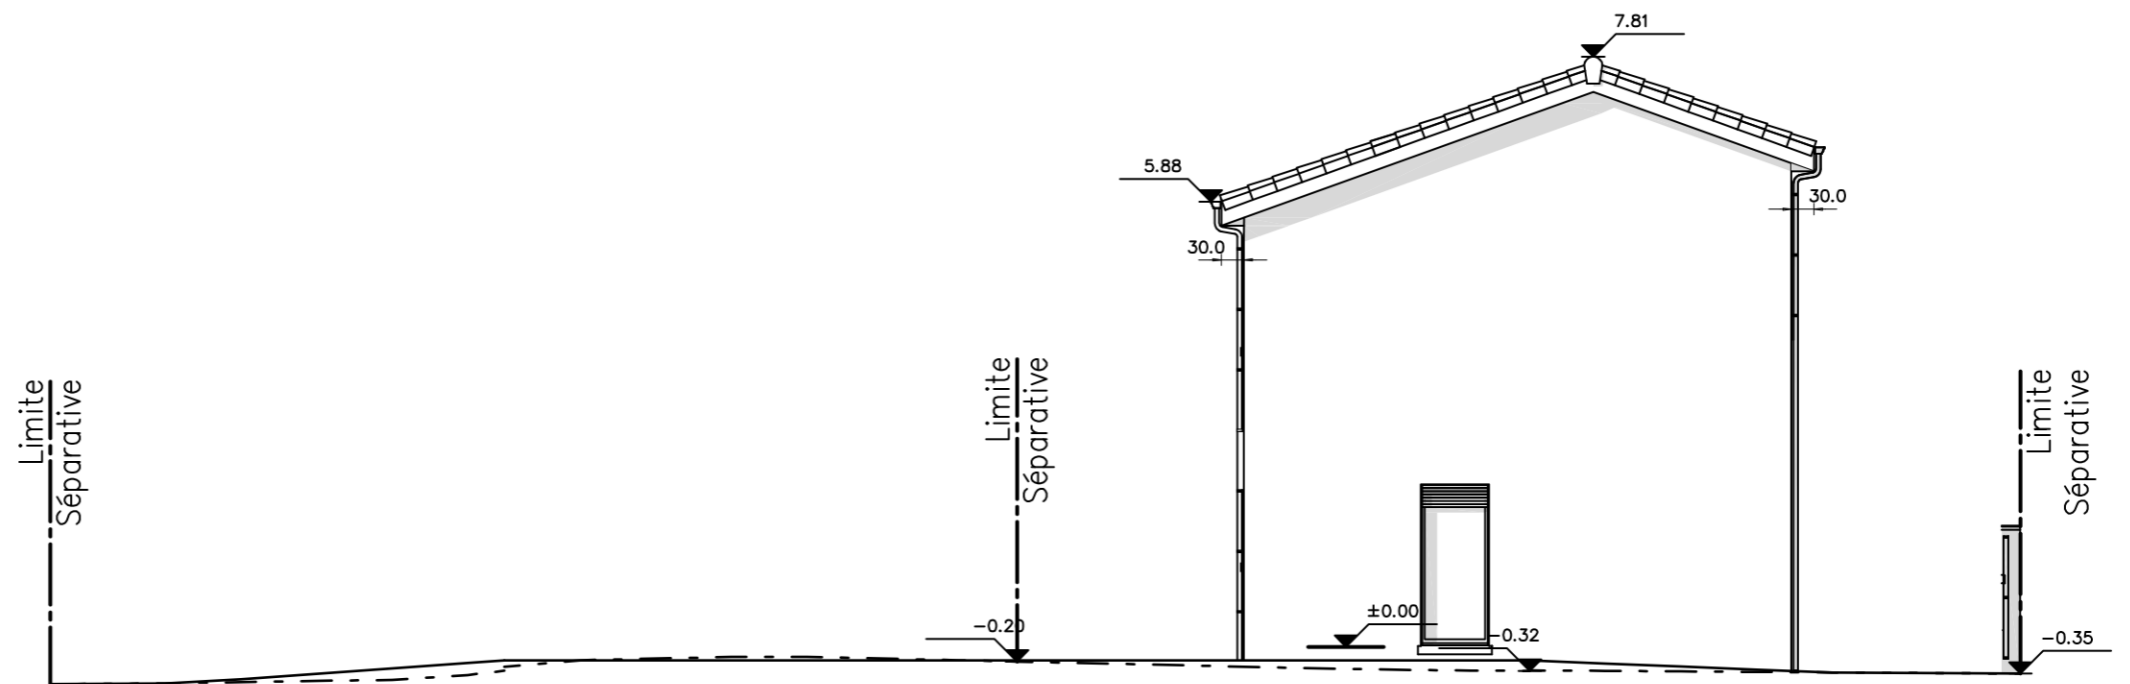

NORD

Enduit gratté fin Ref. R20 Sable Rosé et bande R80 Terre de Sienne de chez Parex Lanko
 Volets roulants PVC couleur blanc
 Menuiseries PVC couleur blanc
 Tuile Monier ref. Galléane 10 teinte Rouge Syrah, bandeaux et forgets couleur blanc

arcata



Christelle REGUIEG Architecte DPLG
 96 rue de Montagny 69008 LYON
 06.24.69.60.77
 arcata.archi@yahoo.fr

M.KAKINA-NZONGO
Mme YANGALO TENE HOMBI
 10 rue du 8 Mai 1945
 69330 MEYZIEU

CONSTRUCTION D'UNE MAISON INDIVIDUELLE

LOT A - DE 107p
 11bis rue Claude Curtat
 69330 MEYZIEU

FACADES SUD ET NORD

ECH 1/100

PC MOD
 21.09.2018

PCMI 5.2