



**GÉOMÈTRE-EXPERT**  
CONSEILLER VALORISER GARANTIR

**Sarl GéoVallées**

Géomètres Experts Foncier D.P.L.G.

Successors de la Searl Thierry Baubet & Associés et détenteurs des archives de José Hartmann

Siège Social: ZA Pied Gai - 13 rue des Trois Capitaines - 26400 CREST

Bureau Secondaire: ZA Cocouse - 85 rue de Sétérée - 26150 DIE

Tel. : Crest 04 75 25 15 61 - Tel Die : 04 75 21 84 54 - email : geovallees@geometre-expert.fr

Commune de GRANE ( Drôme )

Quartier : " La Tourache " - Section ZI n°259, 261, 268, 277, 278, 318 et 319


# Aménagement Ilot 7 - ZAC de la Tourache

## PA4 - PLAN DE COMPOSITION

Système de coordonnées RGF 93-Lambert CC45 (Zone 4)

LEGENDE :	
	Partie commune réalisée en tout venant 0/60 par l'aménageur
	Zone constructible pour la construction principale hors annexe
	Figuration masse batie
	Obligation d'implanter la construction sur limite
	Sens de faitage obligatoire
	Jardinière à réaliser par les acquéreurs - voir art 11 du règlement
	Mur de soutènement à édifier par les acquéreurs
	24.35 Cotations de lots
	3.00 Cotations zones urbanisables
	Accès possible aux lots qui devront tenir compte des réseaux existants ou à venir
	Accès piéton devant être créé

NOTA:Ce document est une simple esquisse de division envisagée et ne pourra en aucun cas être considéré comme contractuel: seul le bornage définitif garantira les formes, dimensions et surfaces des lots.

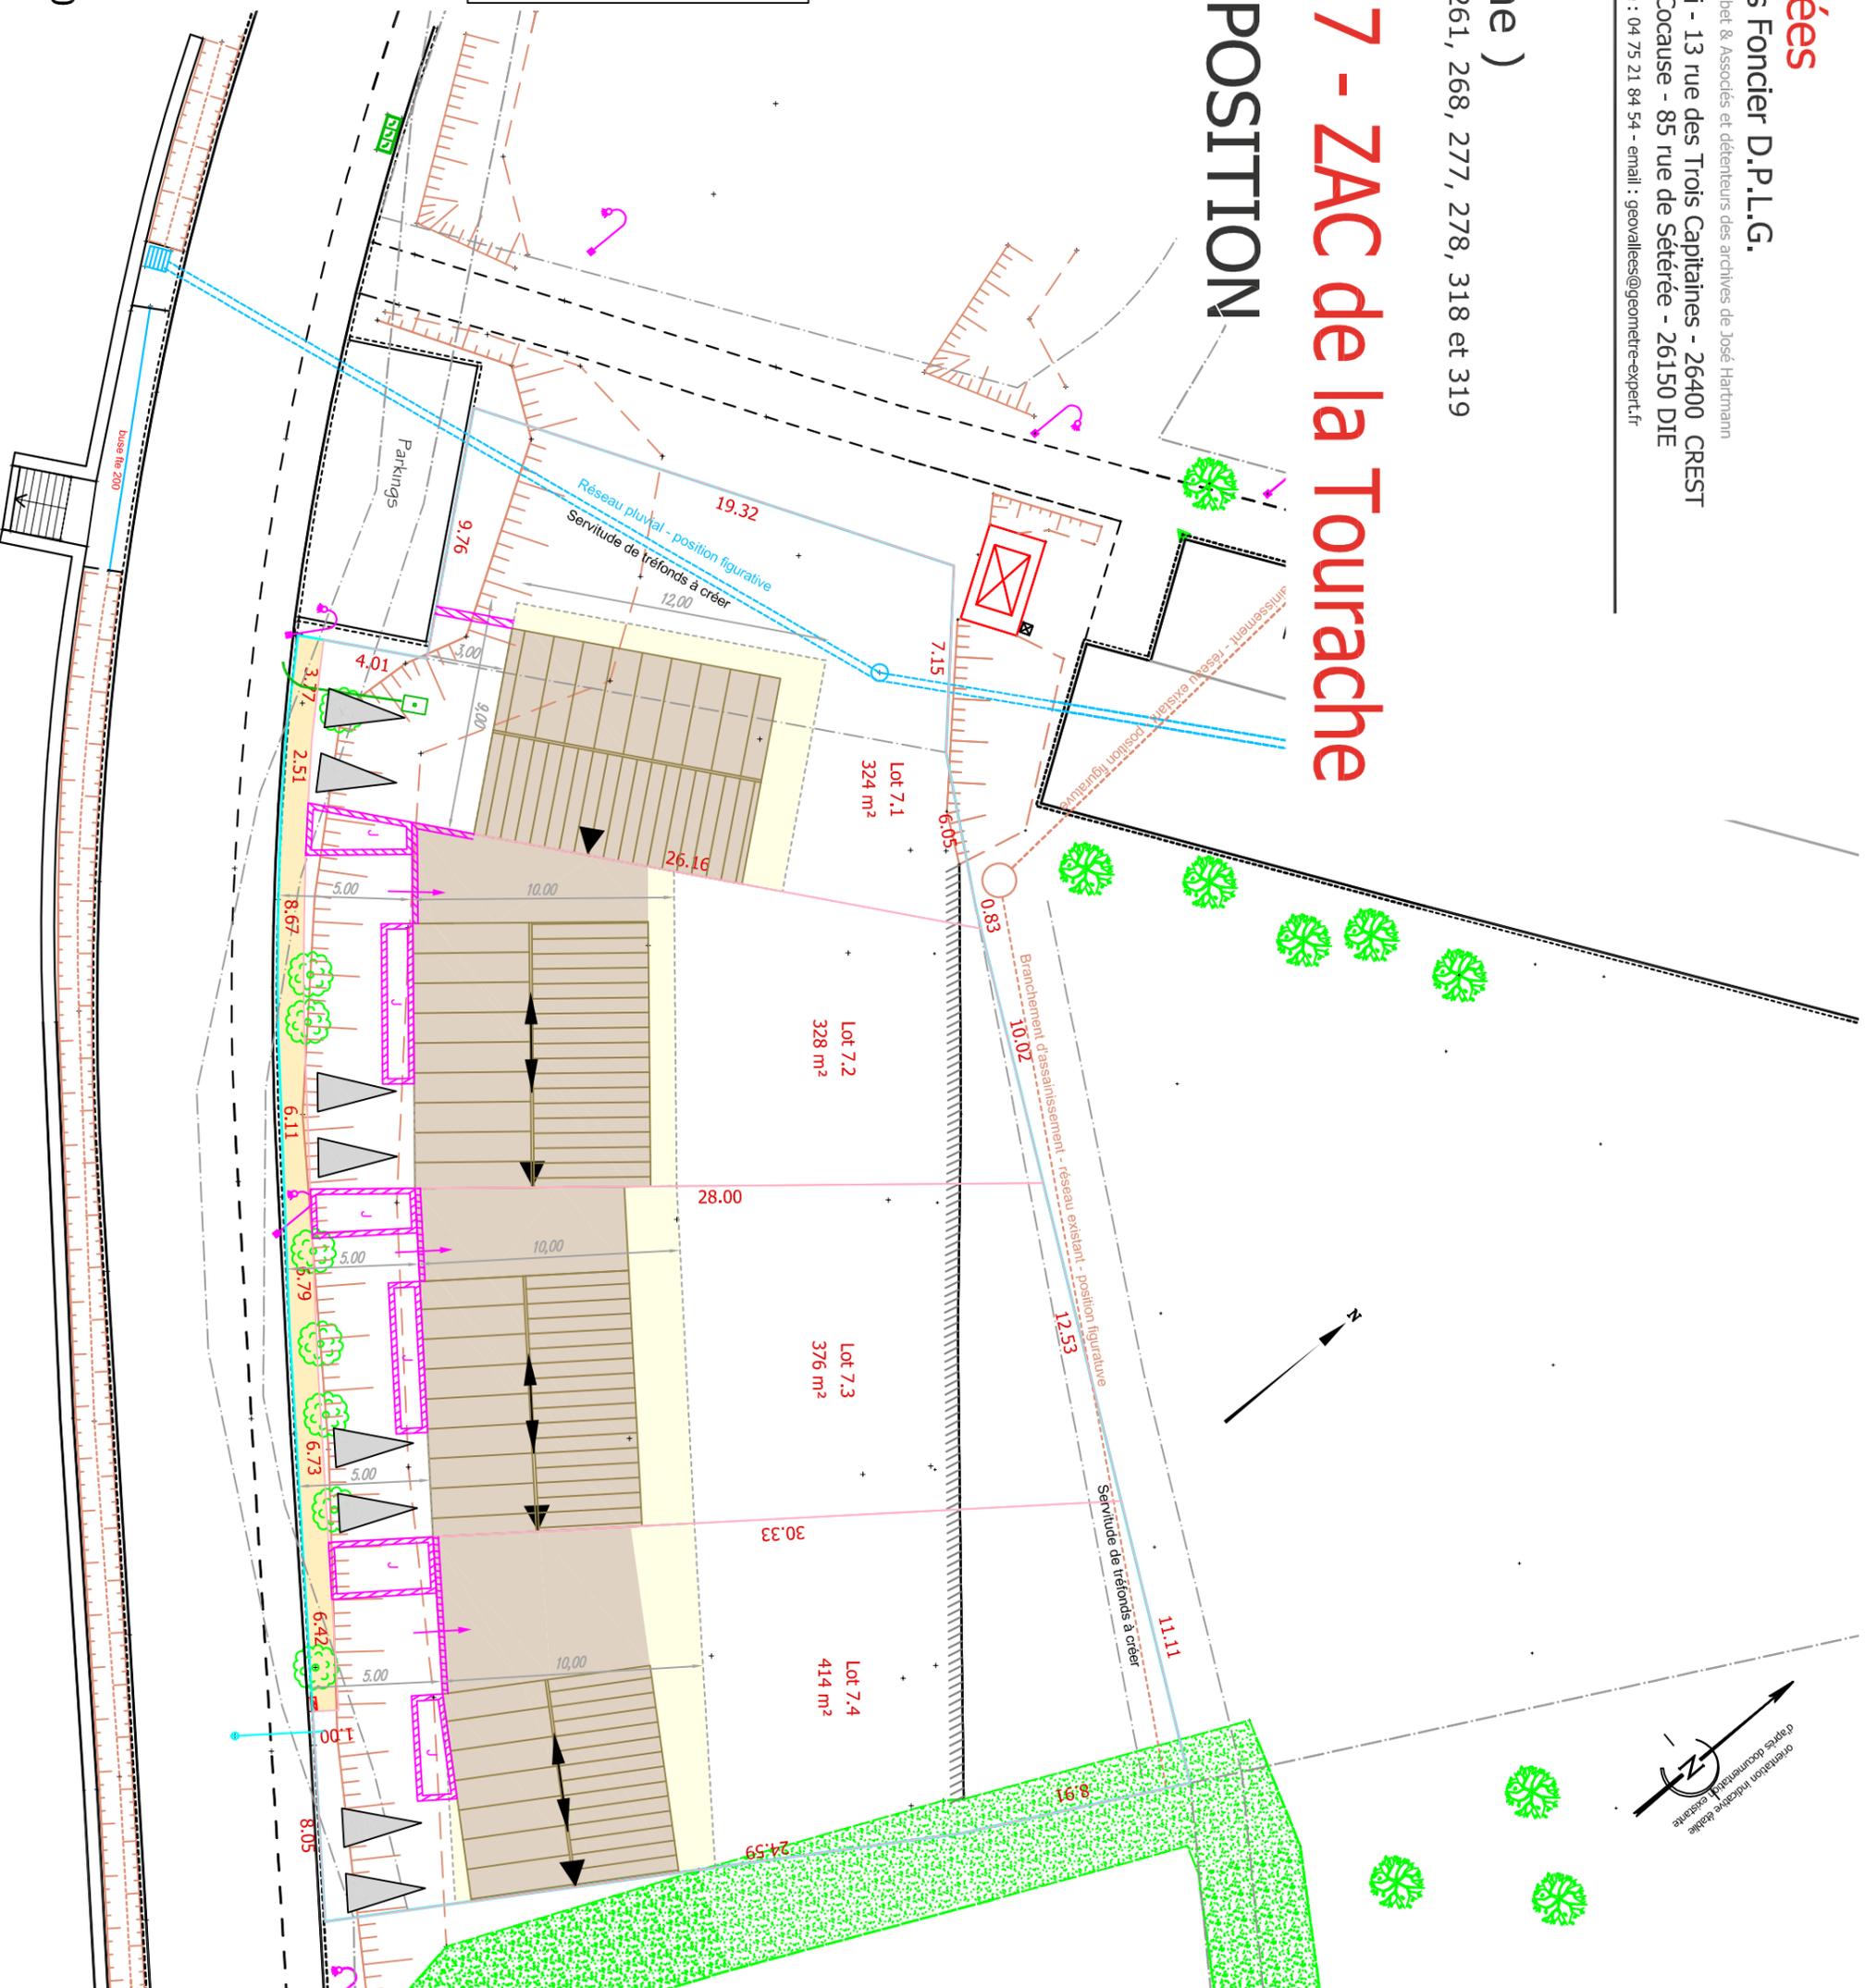

Echelle 1/250

MAI 2018 / Dossier 108-2017



**GÉOMÈTRE-EXPERT**  
CONSEILLER VALORISER GARANTIR

