


PLAN DES TRAVAUX - VOIRIE

ECHELLE: 1/250

Raccordements aux réseaux existants
par les services concessionnaires

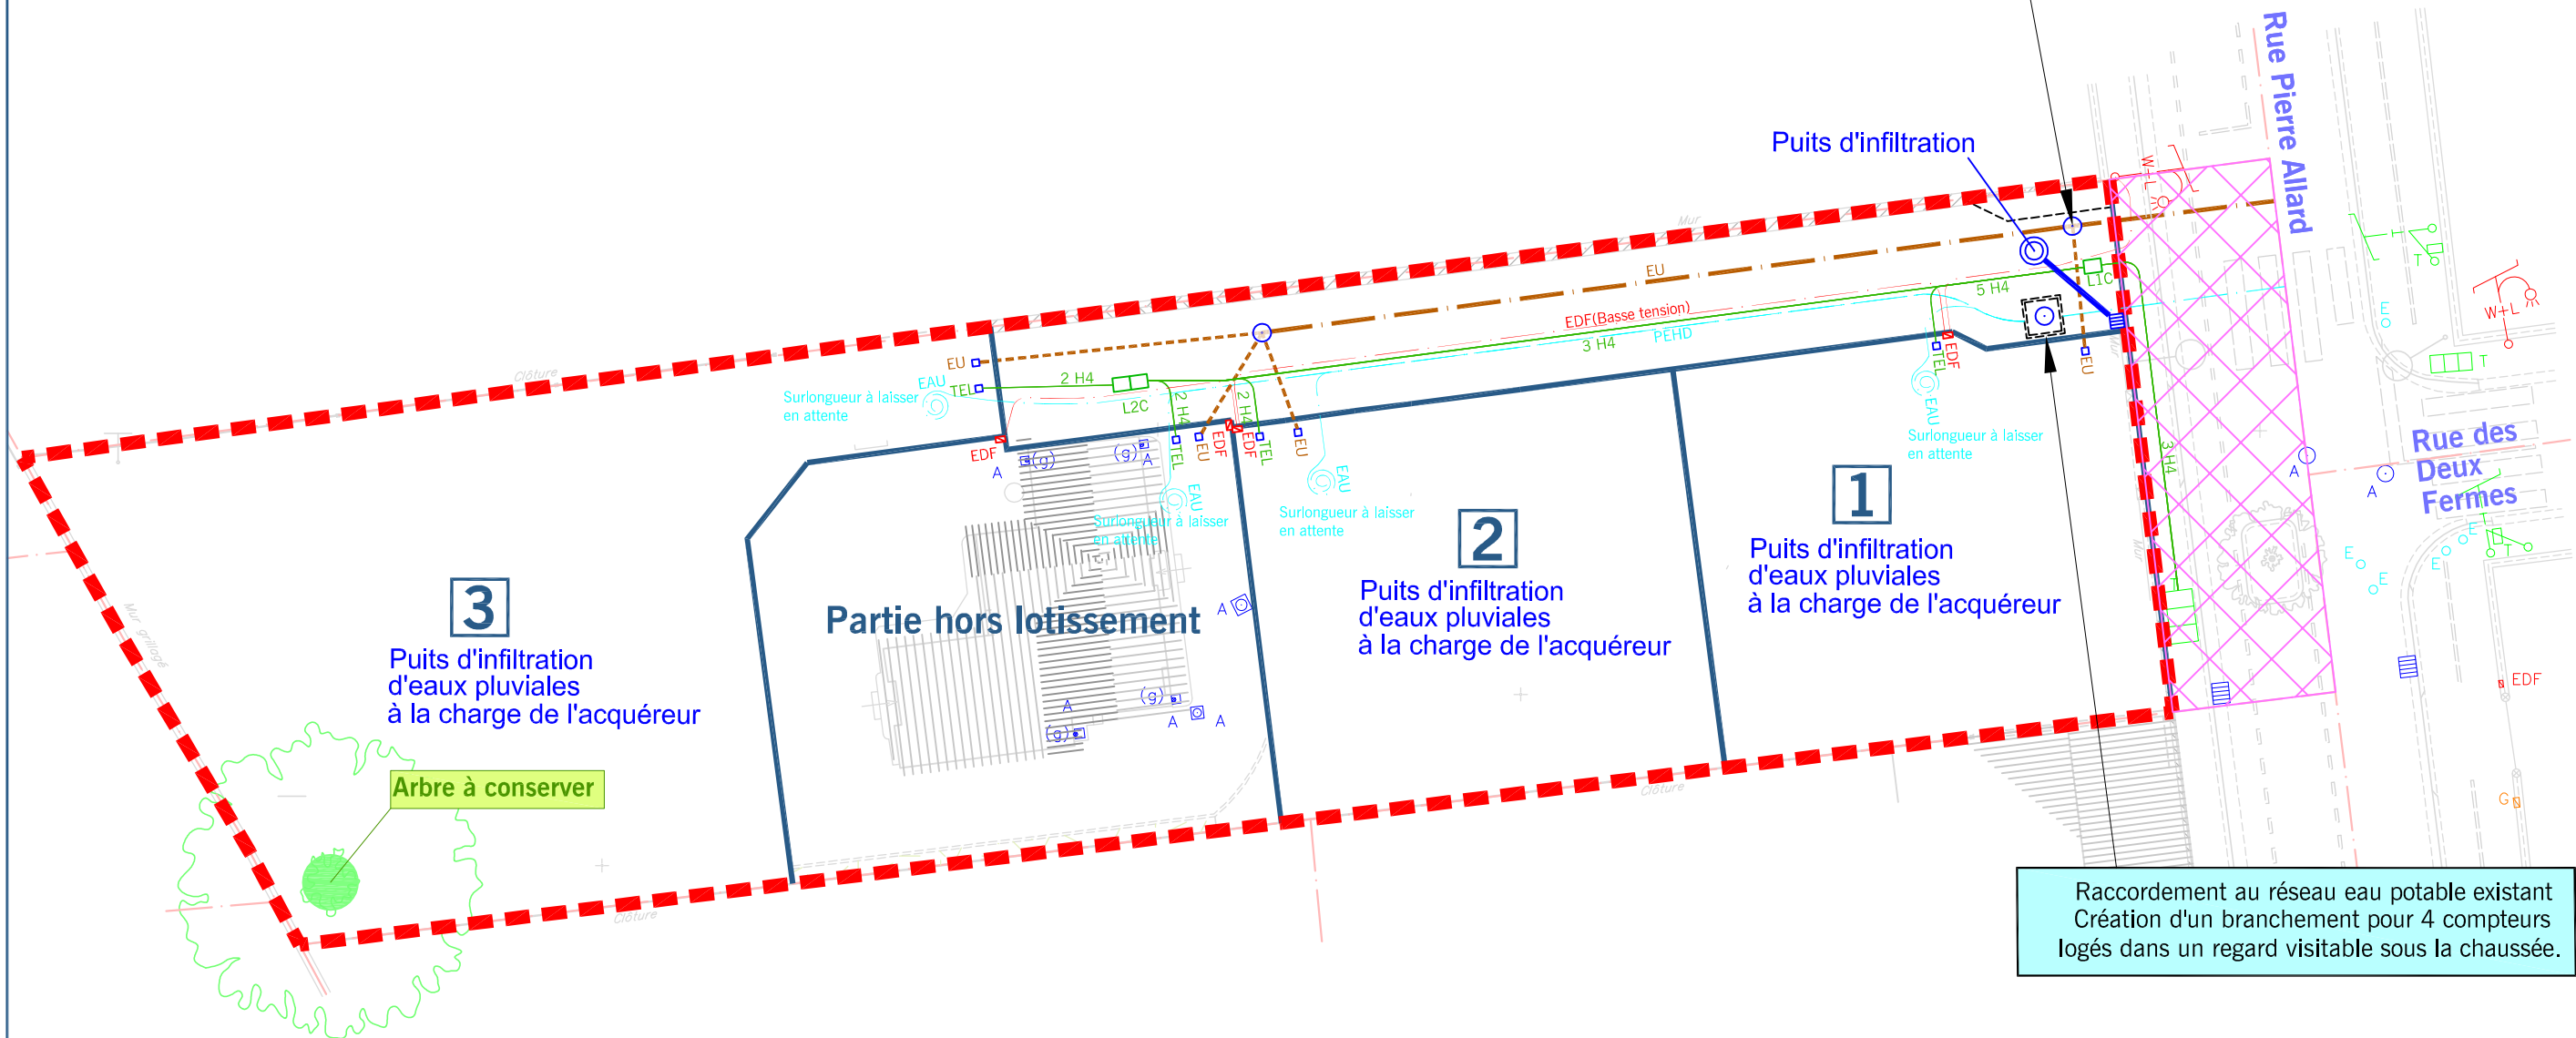

Regard de branchement
EU à créer en gravitaire,
à raccorder au réseau
existant sous l'Avenue
Pierre Allard.

Raccordement au réseau eau potable existant
Création d'un branchement pour 4 compteurs
logés dans un regard visitable sous la chaussée.

PERMIS D'AMÉNAGER
 24, AVENUE PIERRE ALLARD - 69500 BRON

SECTION F N° 50 / C= 11A 99CA
 SECTION F N° 1207 / C= 03A 02CA

3
Puits d'infiltration
d'eaux pluviales
à la charge de l'acquéreur

Partie hors lotissement

2
Puits d'infiltration
d'eaux pluviales
à la charge de l'acquéreur

1
Puits d'infiltration
d'eaux pluviales
à la charge de l'acquéreur

Arbre à conserver

DOSSIER DRESSÉ PAR
ALTEA EXPERTS

- Réf n°2018 0891
- Délimitation contradictoire non réalisée.
- Alignement sur la voirie communale non demandé.
- Les réseaux enterrés n'étant pas visibles, les servitudes de tréfonds ne sont pas mentionnées.
- Nivellement: NGF-IGN69. Coordonnées: RGF93-CC46.



- Eaux usées ▼ Accès à créer
- Eaux pluviales
- Eau potable
- Téléphone
- Basse tension

PLU
Zone UD3

PERIMETRE DU LOTISSEMENT

LEGENDE

- Application graphique du plan cadastral - Limite non garantie
- Mur
- Clôture légère
- Talus
- Bas talus

(Signature)
NOOVEL-R
 48-50 Cours Suchet
 69002 LYON
 SIRET 530 776 657 00013

PA8-2
 le 30/11/2018