

Département du RHÔNE
 Commune de LISSIEU
 34, chemin de Charvery

PLAN DE COMPOSITION

Les Jardins de Lou



Échelle : 1/250


PA 4

TERRAIN	BUREAU


CADASTRE	RATTACHEMENT
Section : B	Nivellement : NGF
Numéros : 2112	Coordonnées : RGF 93 - CC 46
Superficies : 37a52ca	

CABINET BOUSSION FLEURY
 Géomètres-Experts - Urbanistes - Bureau d'Etudes
 90, rue Paul Bert
 69400 - VILLEFRANCHE/SAÔNE
 TEL : 04 74 60 08 58 FAX : 04 74 60 04 66
 email : geometre.expert@cabinet-boussion.com

Dossier : 16220	TQ
Fichier : 16220_PROJET_8.dwg	
Présentation : PA4_COMPOSITION (+HL)	
Date : 20 septembre 2018	

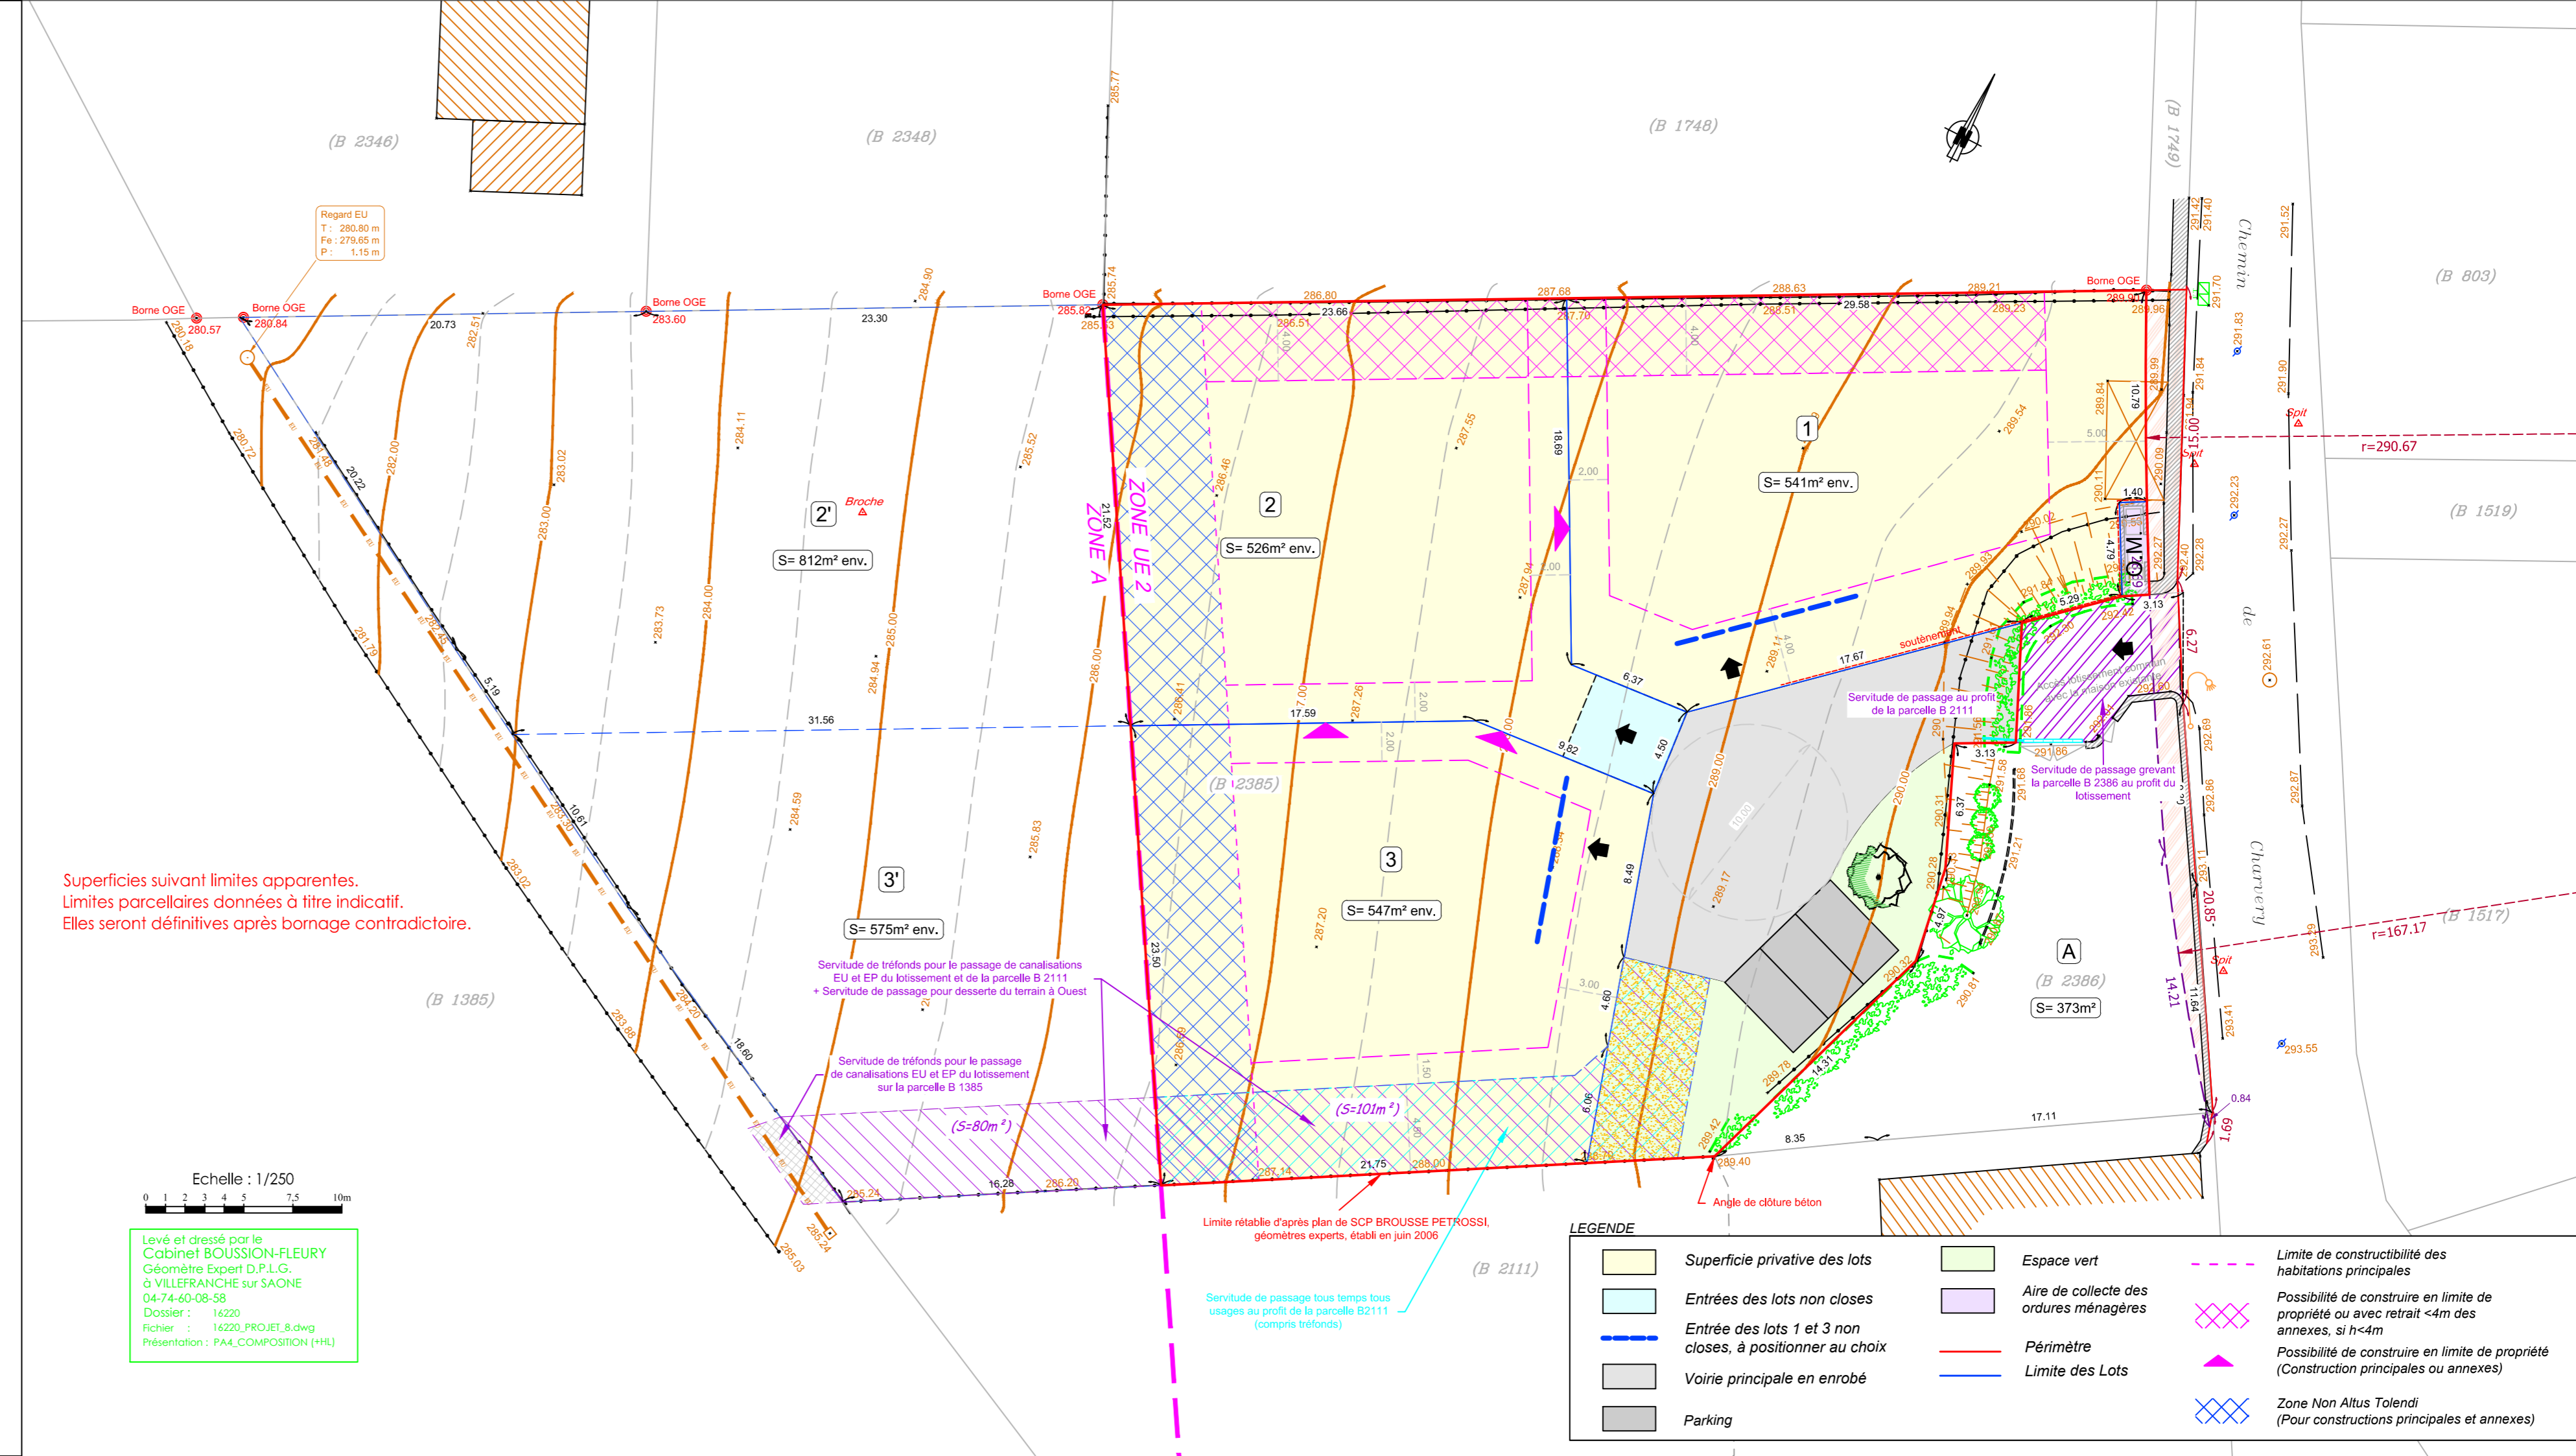

Superficies suivant limites apparentes.
 Limites parcellaires données à titre indicatif.
 Elles seront définitives après bornage contradictoire.

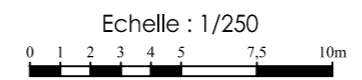

Levé et dressé par le
 Cabinet BOUSSION-FLEURY
 Géomètre Expert D.P.L.G.
 à VILLEFRANCHE sur SAÔNE
 04-74-60-08-58
 Dossier : 16220
 Fichier : 16220_PROJET_8.dwg
 Présentation : PA4_COMPOSITION (+HL)

Limite rétablie d'après plan de SCP BROUSSE PETROSSI,
 géomètres experts, établi en juin 2006

Servitude de passage tous temps tous usages au profit de la parcelle B2111 (compris tréfonds)

LEGENDE

Superficie privative des lots	Espace vert	Limite de constructibilité des habitations principales
Entrées des lots non closes	Aire de collecte des ordures ménagères	Possibilité de construire en limite de propriété ou avec retrait <4m des annexes, si h<4m
Entrée des lots 1 et 3 non closes, à positionner au choix	Périmètre	Possibilité de construire en limite de propriété (Construction principales ou annexes)
Voirie principale en enrobé	Limite des Lots	Zone Non Altus Tolendi (Pour constructions principales et annexes)
Parking		