


RESEAUX: ensemble des réseaux raccordés aux réseaux existants

Principe réseau Eaux pluviales: Débit limité à 1l/s/ha
(due à la faible perméabilité des sols)

1 Cuve de stockage/maison

— D < 1l/s/ha

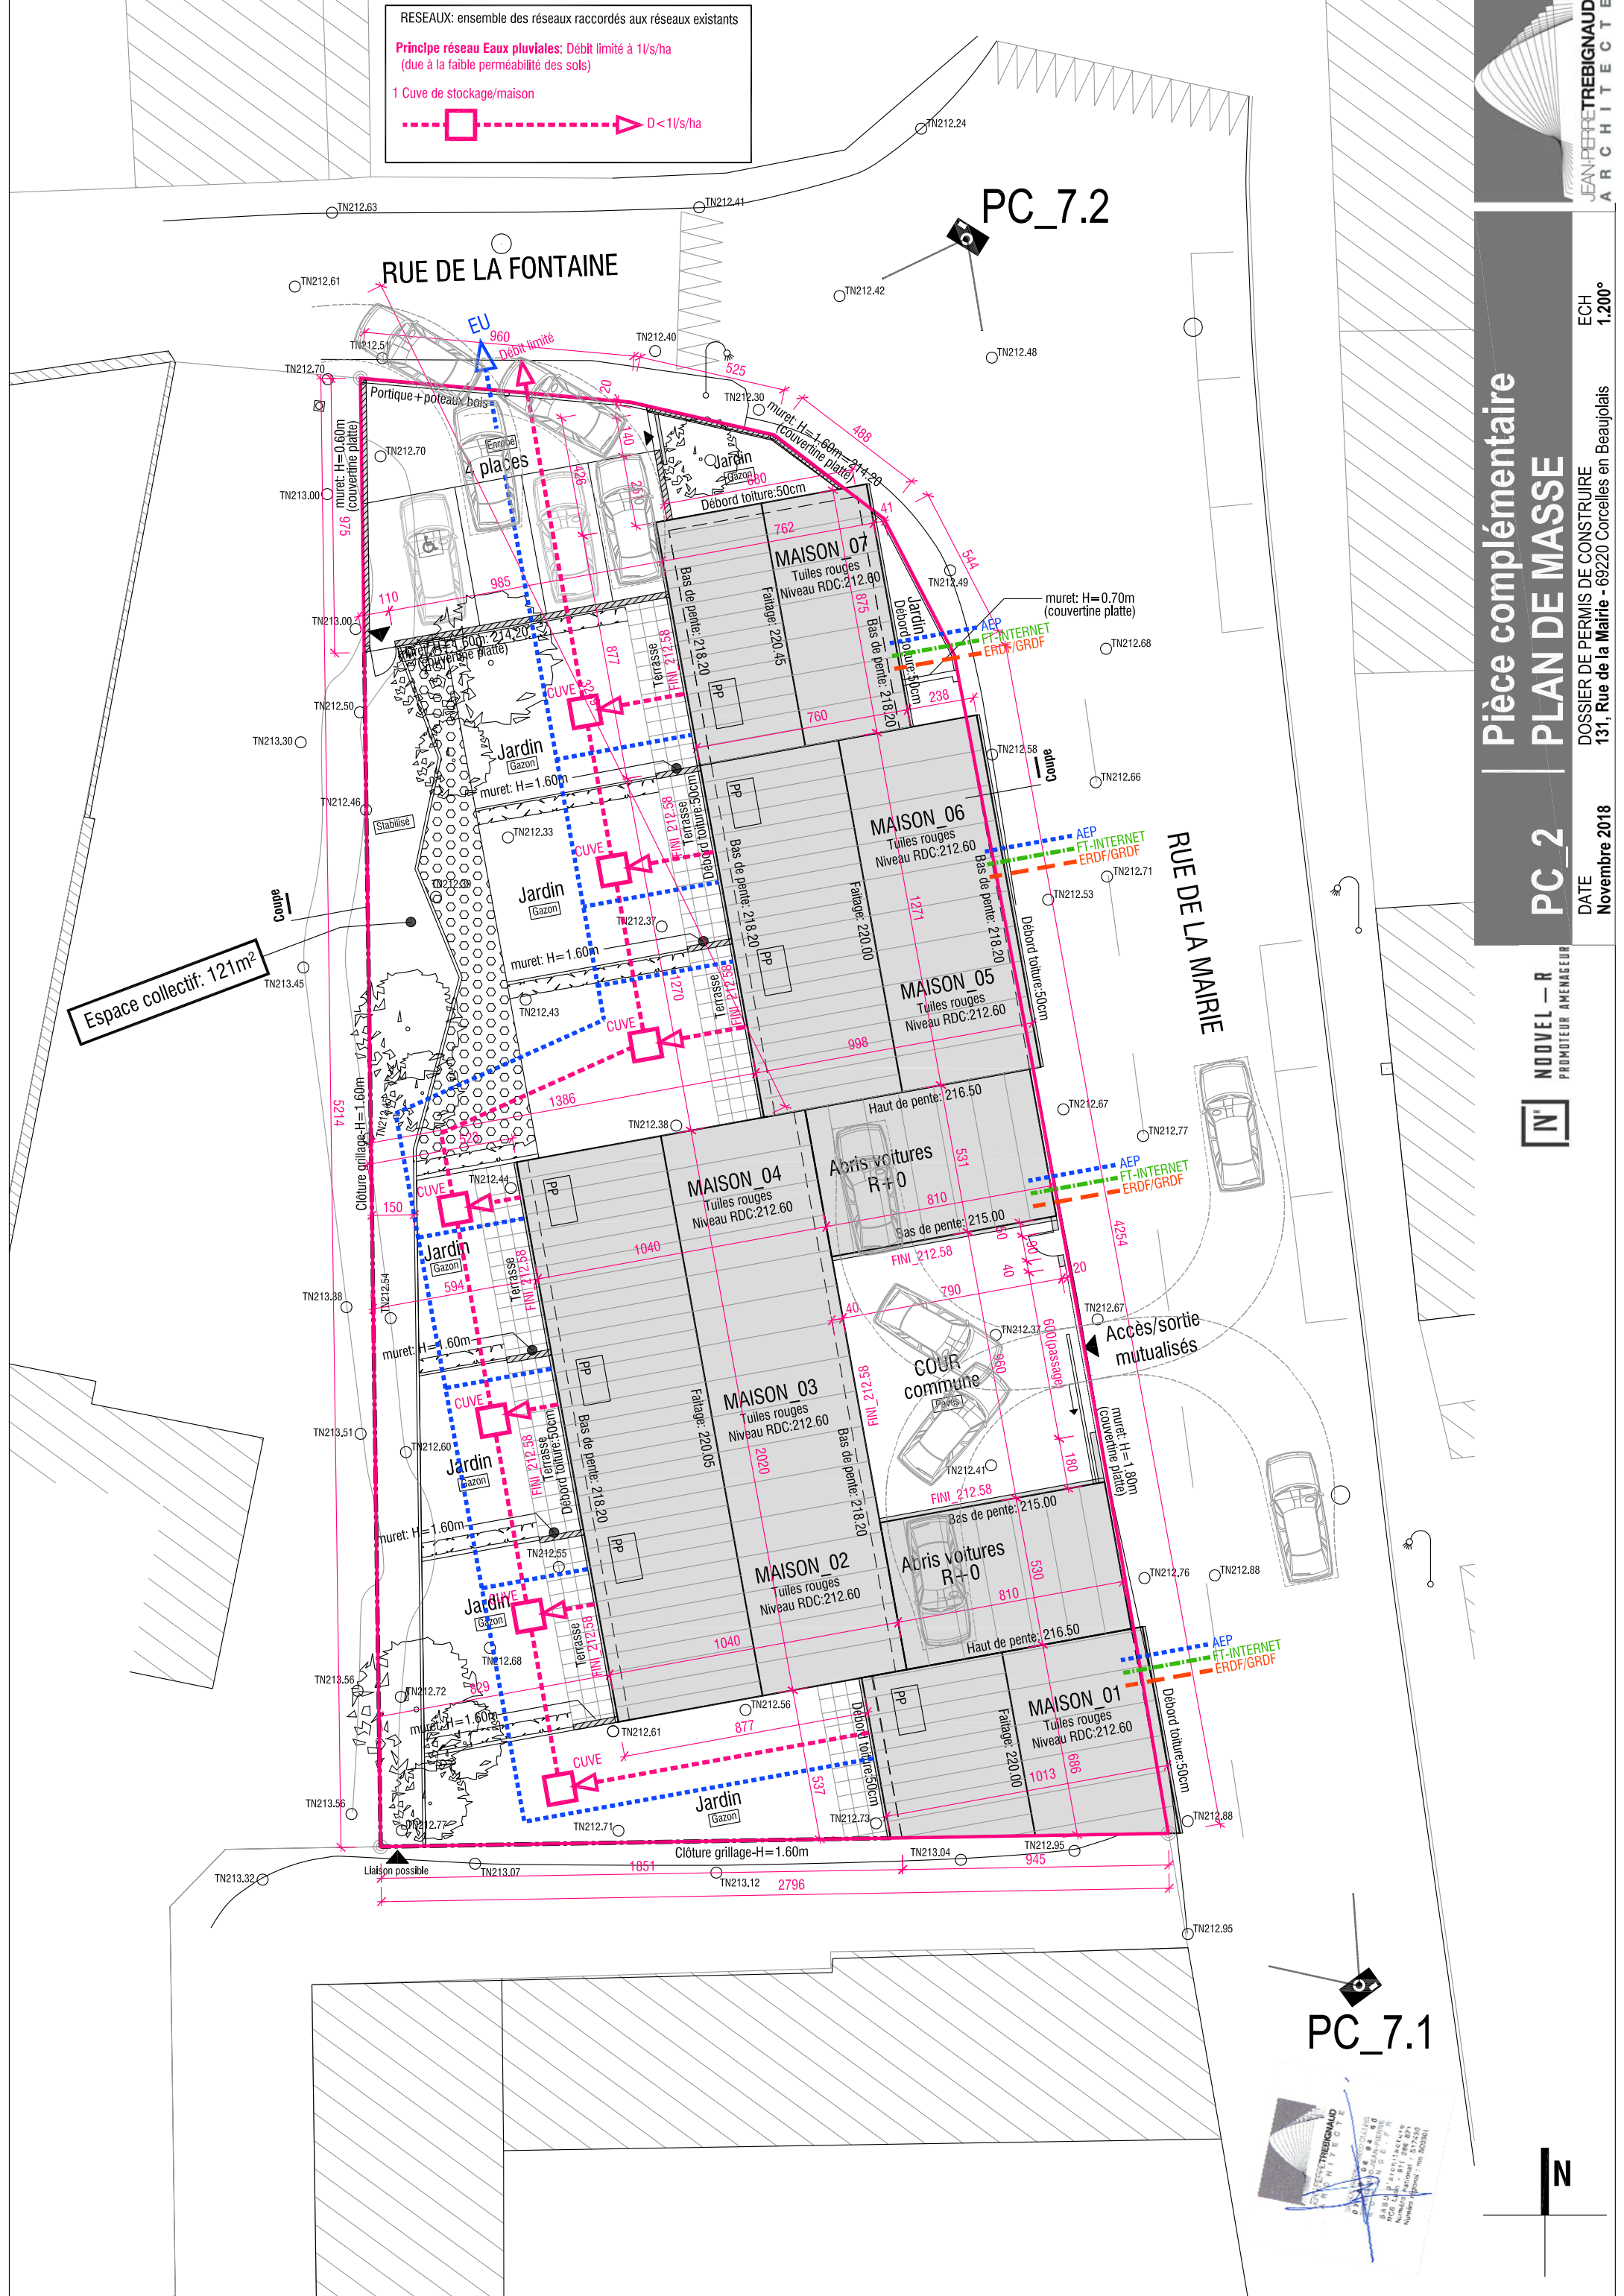

PC_7.2

PC_7.1



Pièce complémentaire
PLAN DE MASSE

PC_2

NOUVEL - R
PROMOTEUR AMENAGEUR



ECH 1:200°

DOSSIER DE PERMIS DE CONSTRUIRE
131, Rue de la Mairie - 69220 Corcelles en Beaujolais

DATE
Novembre 2018

