





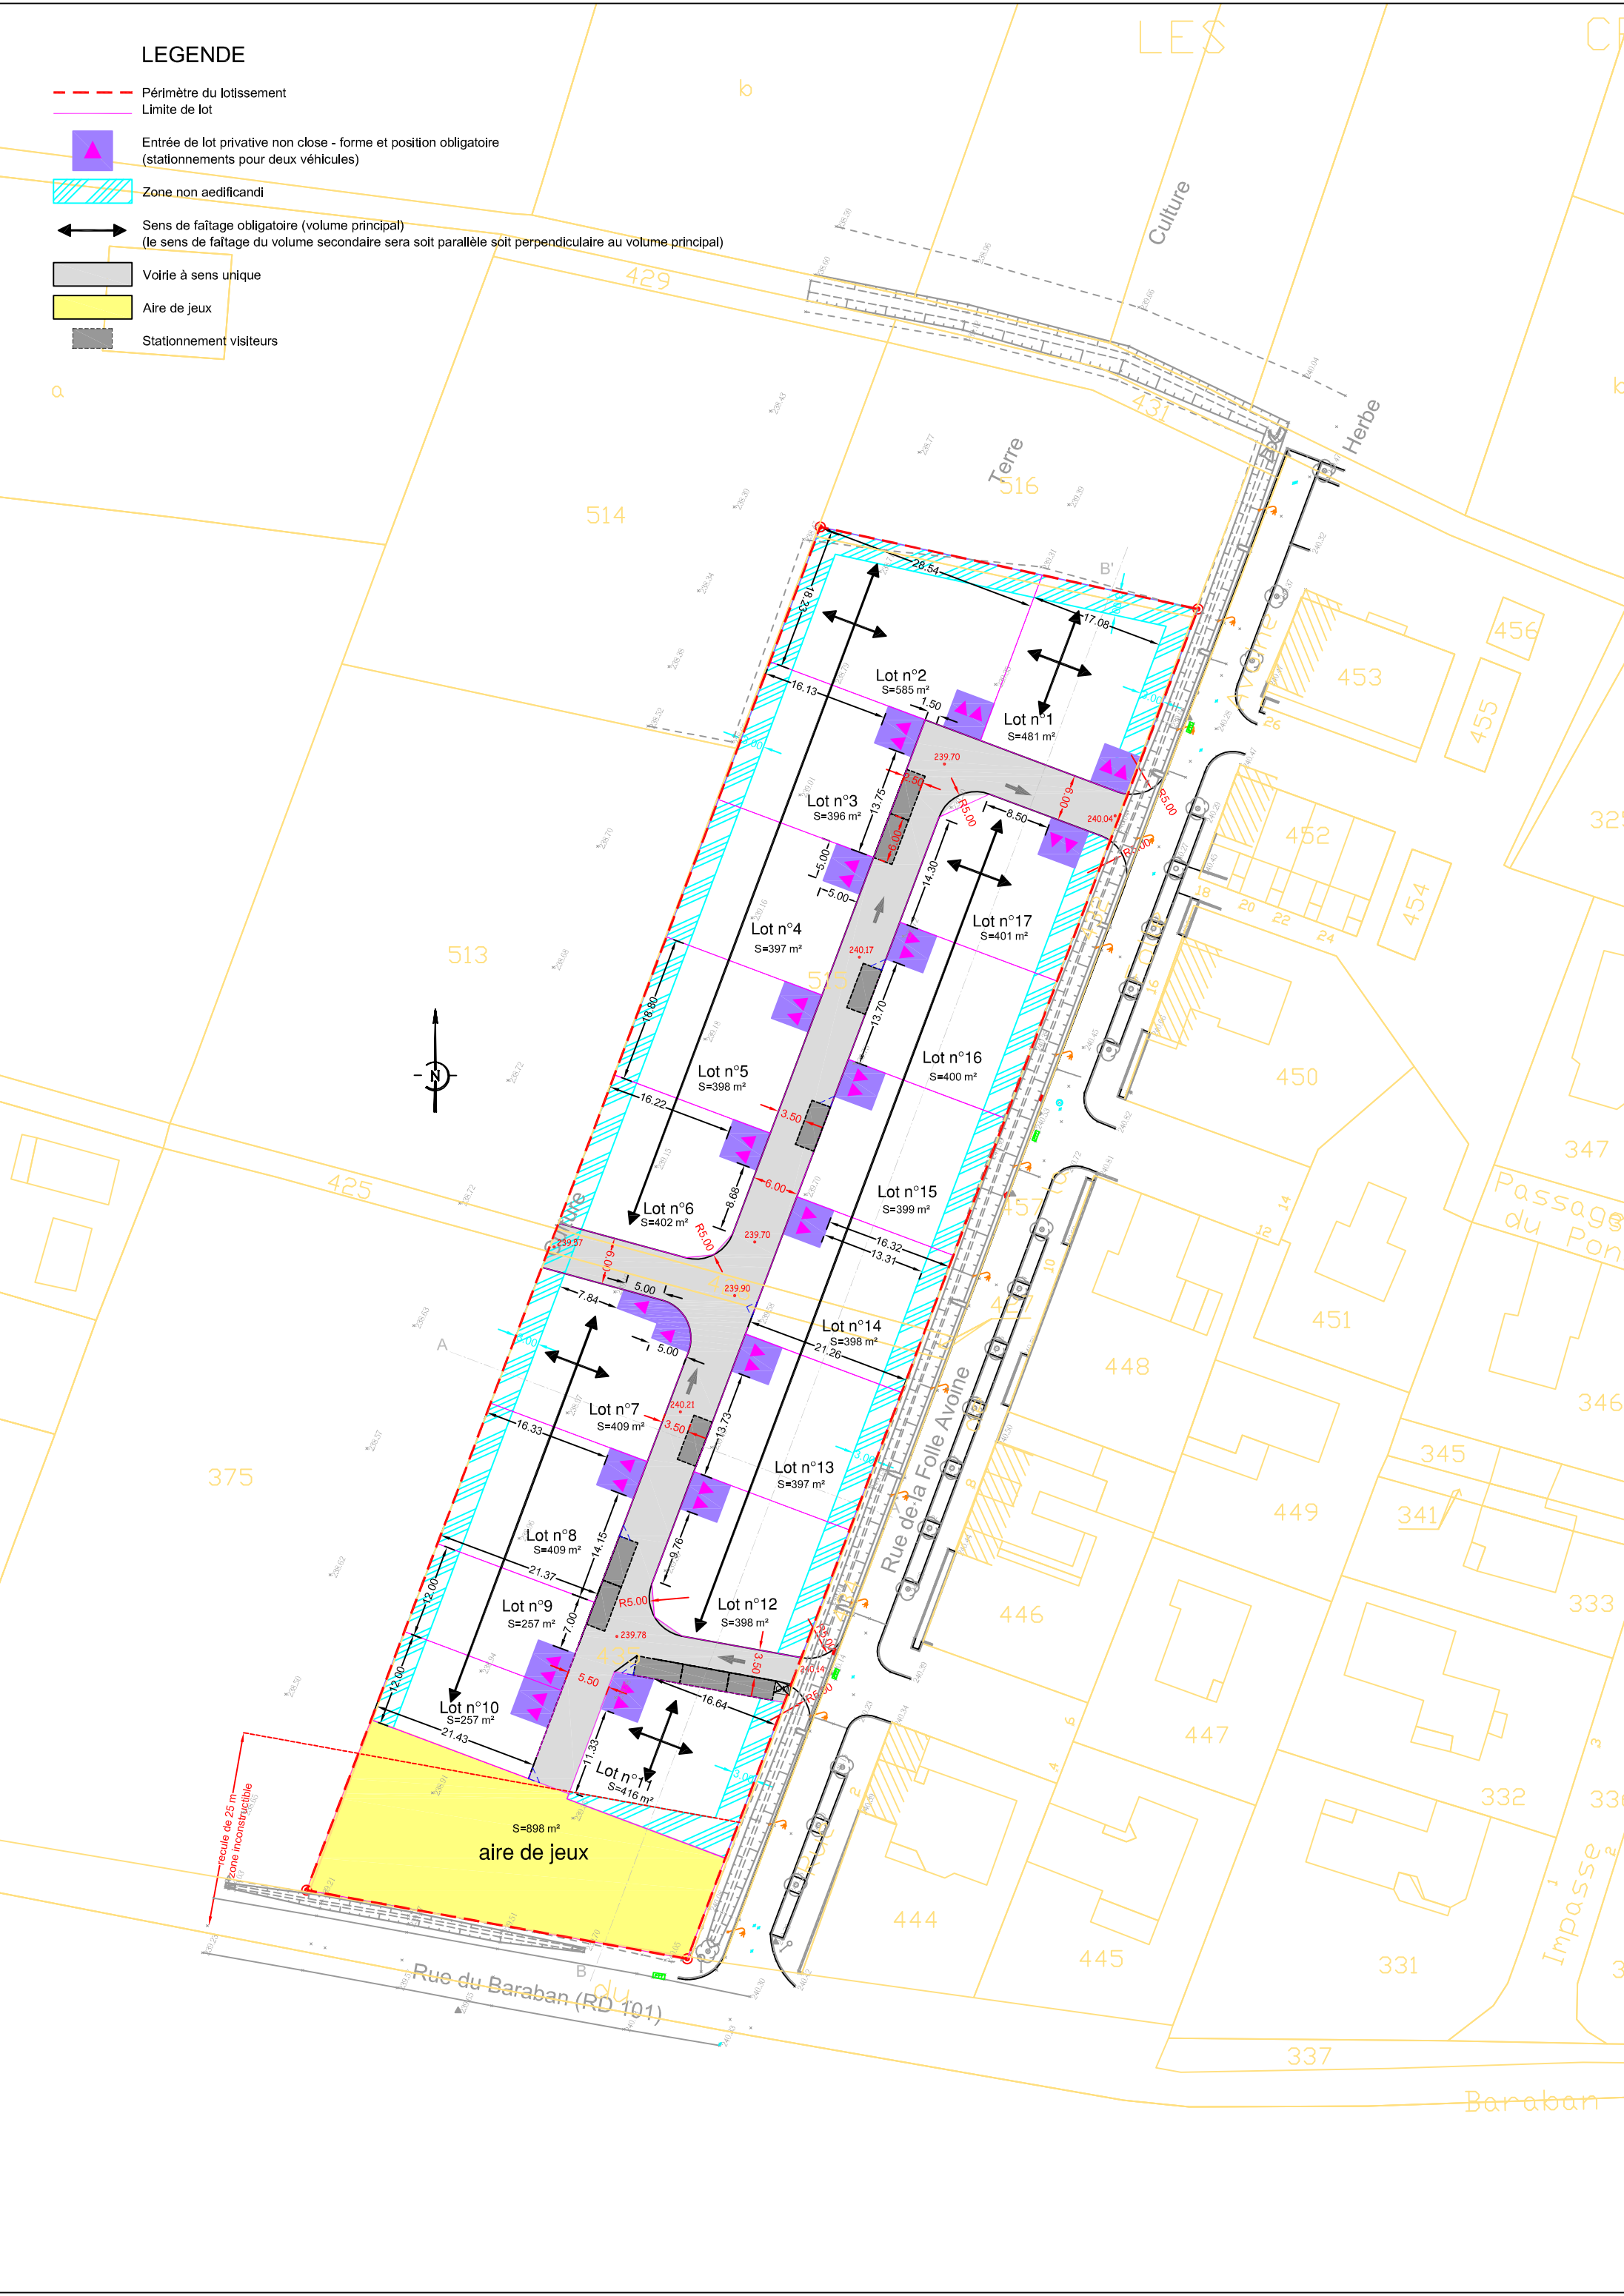


LEGENDE

- Périimètre du lotissement
- Limite de lot
-  Entrée de lot privative non close - forme et position obligatoire (stationnements pour deux véhicules)
-  Zone non aedificandi
-  Sens de faitage obligatoire (volume principal) (le sens de faitage du volume secondaire sera soit parallèle soit perpendiculaire au volume principal)
-  Voirie à sens unique
-  Aire de jeux
-  Stationnement visiteurs



recule de 25 m
zone inconstructible

Rue du Baraban (RD 101)

Rue de la Folle Avoine

LES

Culture

Herbe

Terre
516

514

513

425

375

453

456

455

452

454

450

347

Passage
du Pont

451

346

345

341

449

333

448

446

447

332

330

444

445

331

337

Baraban

Impasse