LEGENDE

- Périmètre du lotissement
- Limite de lot
- Entrée de lot privative non close - forme et position obligatoire (stationnements pour deux véhicules)
- Entrée de lot privative non close - forme et position indicative (stationnements pour deux véhicules)
- Zone de servitude (cf. règlement)
- Zone de servitude de passage des réseaux existants (irrigation et assainissement) - zone non constructible - emprise 3m
- Sens de faîtage obligatoire (volume principal) (le sens de faîtage du volume secondaire sera soit parallèle soit perpendiculaire au volume principal)
- Voirie à double sens - enrobé - avec caniveau central
- Carrefour au traitement qualitatif - enrobé grenaillé
- Stationnement visiteurs
- Aire de jeux
- Espace planté

Département de la DROME

4·B·Immo
Aménageur Foncier

Lotissement 'Le clos de la Follatière II'

Commune de BESAYES

DEMANDE DE PERMIS D'AMENAGER
- MODIFICATIF n°3 -

bornage en cours de signature

INDICE	DATE	Chef.	Dessin	NATURE DES MODIFICATIONS	VERIFIE
C	09/12/2016	CB	MT	MISE A JOUR SUIVANT NOUVEAU BORNAGE	C. BARNERON
B	27/10/2016	CB	MT	MISE A JOUR SERVITUDE DE PASSAGE DES RESEAUX EXISTANTS	C. BARNERON
A	30/03/2016	LT	MT	PREMIERE EDITION	C. BARNERON

NUMERO D'ETUDE : 5.15.122
W:\PRODUCTION\URBAN\BEI\LOTISSEMENT\515122_4BIMMO_BESAYES_EXTENSION\8_DESSIN\515122_PA_MODIF3.DWG

PA4. Plan de composition d'ensemble du projet côté dans les trois dimensions

N° DE PLAN :	PA4
CHEF DE PROJET	C. BARNERON
NUMERO D'ETUDE	5.15.122
ECHELLE	1/500
DESSINATEUR	M. TRAVERSO
DATE	Mars 2017

BEAUR
Géomètres Experts
Urbanistes O.P.G.H.
Ingénieurs Conseils
10 rue Condorcet - 26100 Romans
Tél. 04.75.72.42.00 - Fax 04.75.72.46.61
Courriel : contact@beaur.fr - Internet : www.beaur.fr
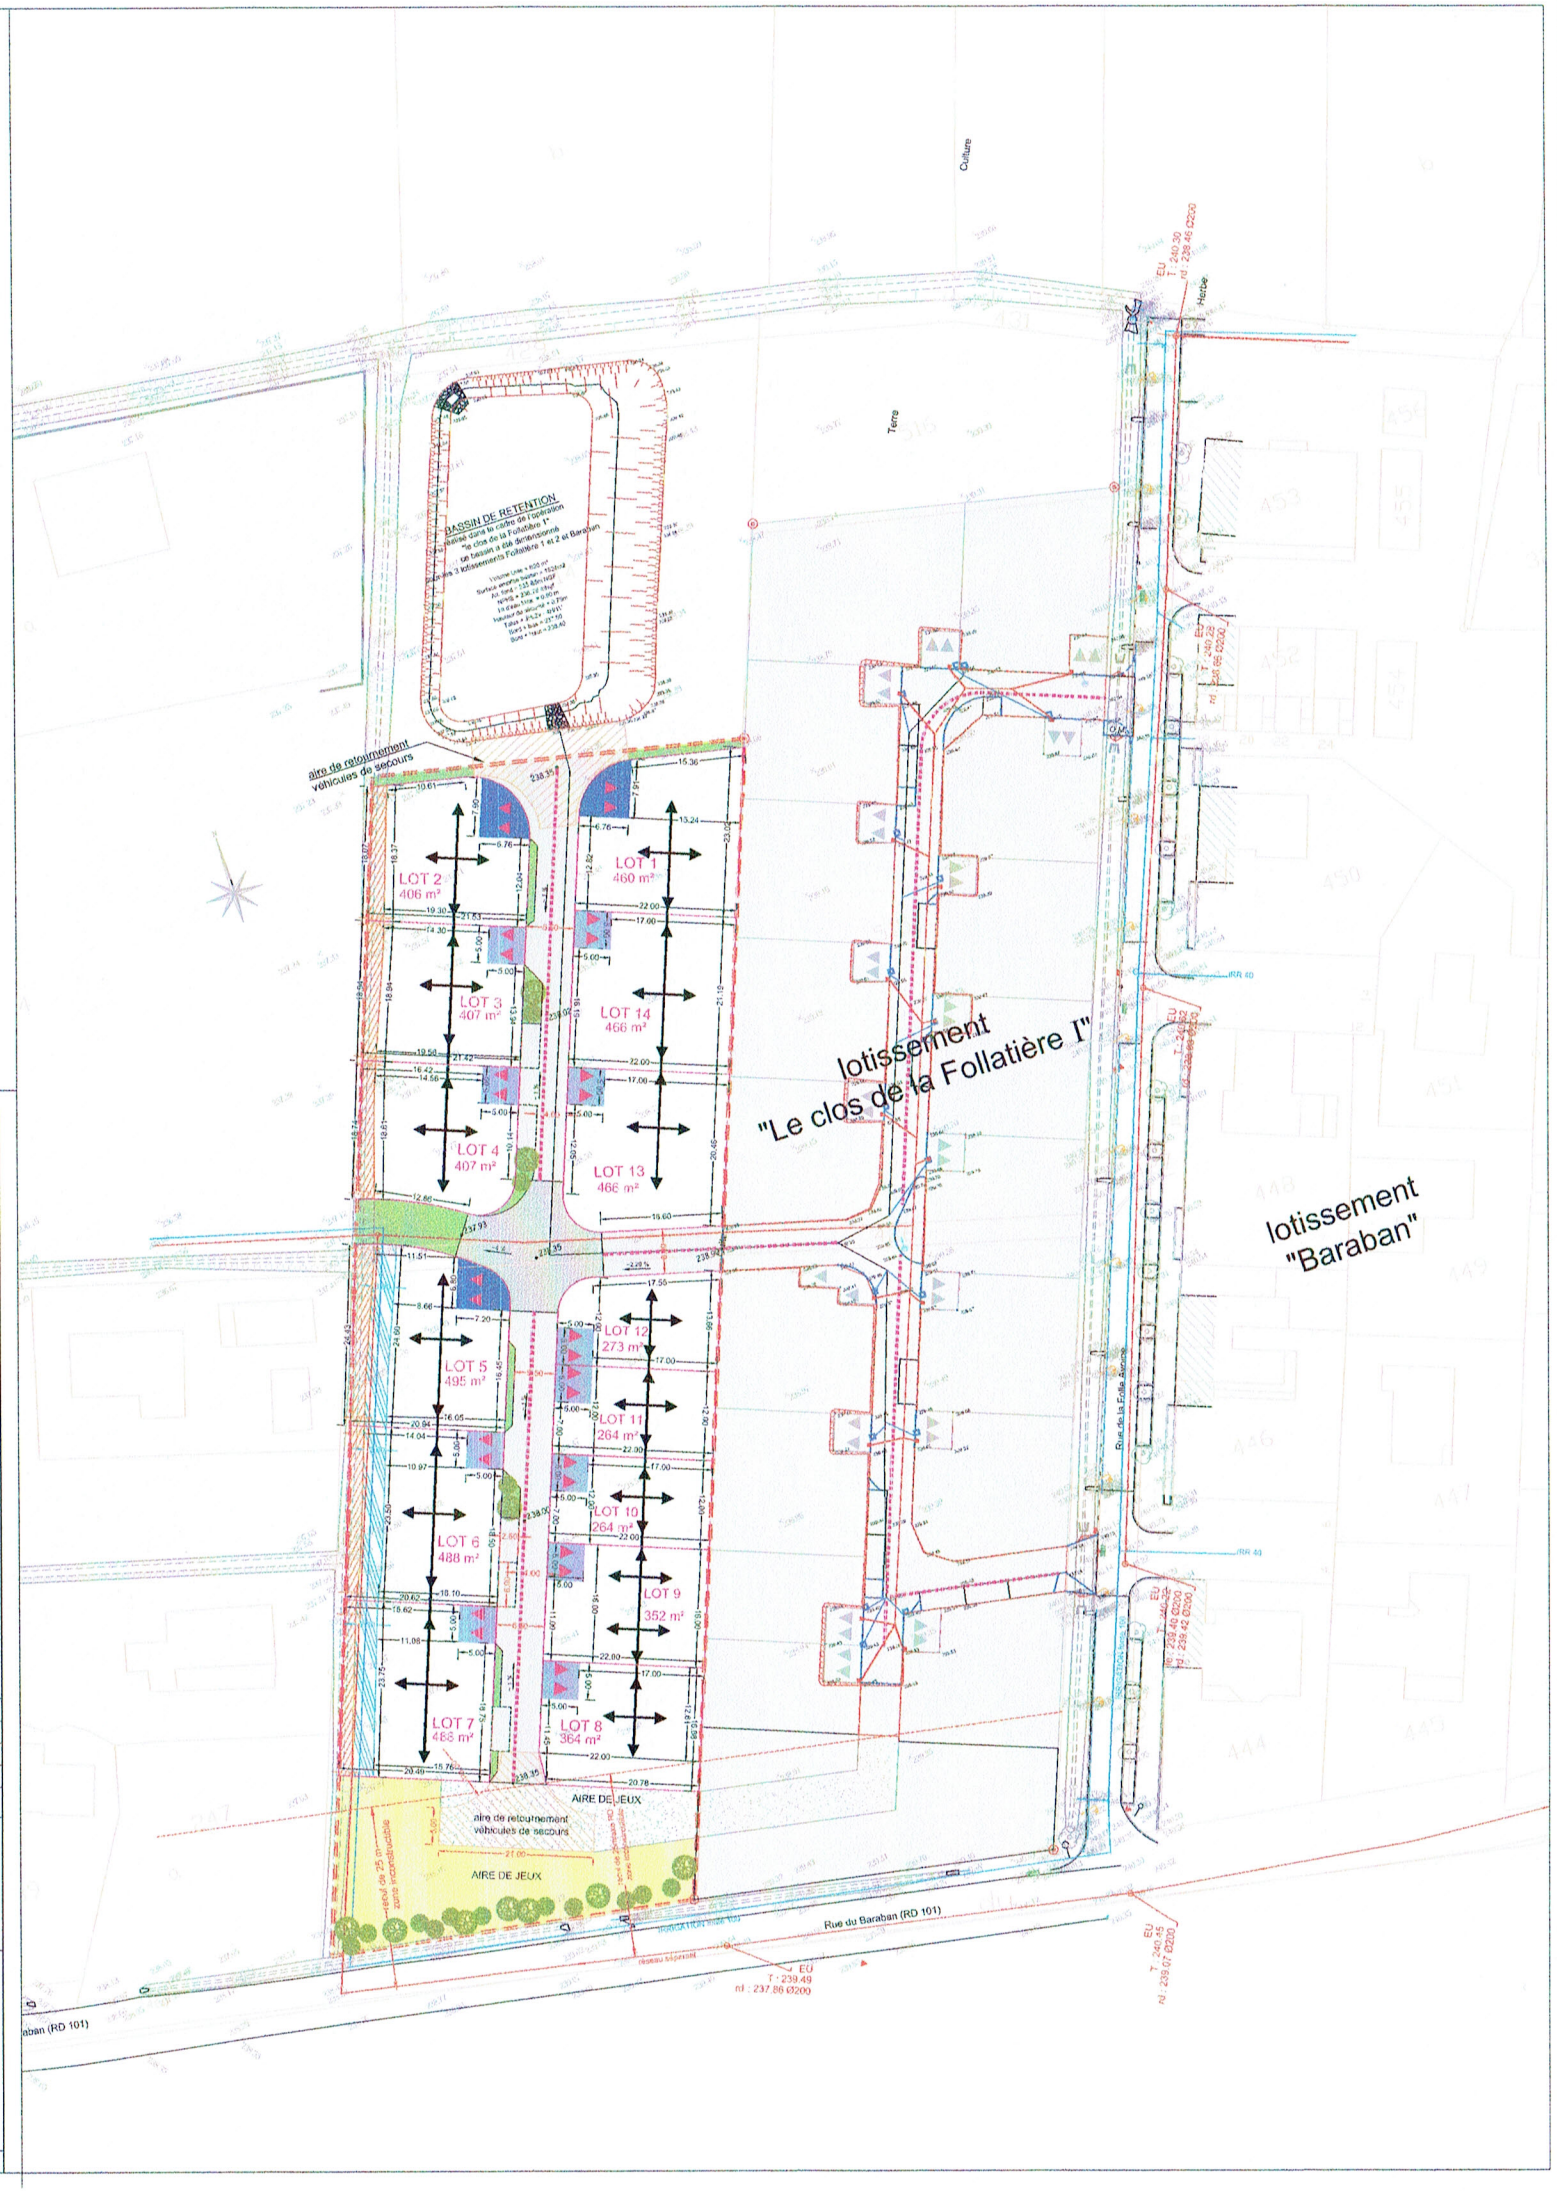
Ce plan est la propriété de BEAUR il ne peut être reproduit, modifié et diffusé sans autorisation.