Département du RHÔNE

Commune de POLLIONNAY

Avenue Marius Guerpillon

PLAN de COMPOSITION

" Le Clos de Servane "

Noovel.R
Aménageur Foncier

Échelle : 1/250

PA 4

TERRAIN		BUREAU
Levé préalable	24 juin 2015	
Levé complémentaire	16 juillet 2015	

CADASTRE			RATTACHEMENT		
Section	:	AI	Nivellement	:	NGF
Numéros	:	100p - 251p	Coordonnées	:	RGF 93 - CC 46
Superficies	:	24a57ca - 6a83ca			

CABINET BOUSSION FLEURY
Géomètres-Experts - Urbanistes - Bureau d'Etudes
90, rue Paul Bert
69400 - VILLEFRANCHE/SAÔNE
TEL : 04 74 60 08 58 FAX : 04 74 60 04 66
email : geometre.expert@cabinet-boussion.com
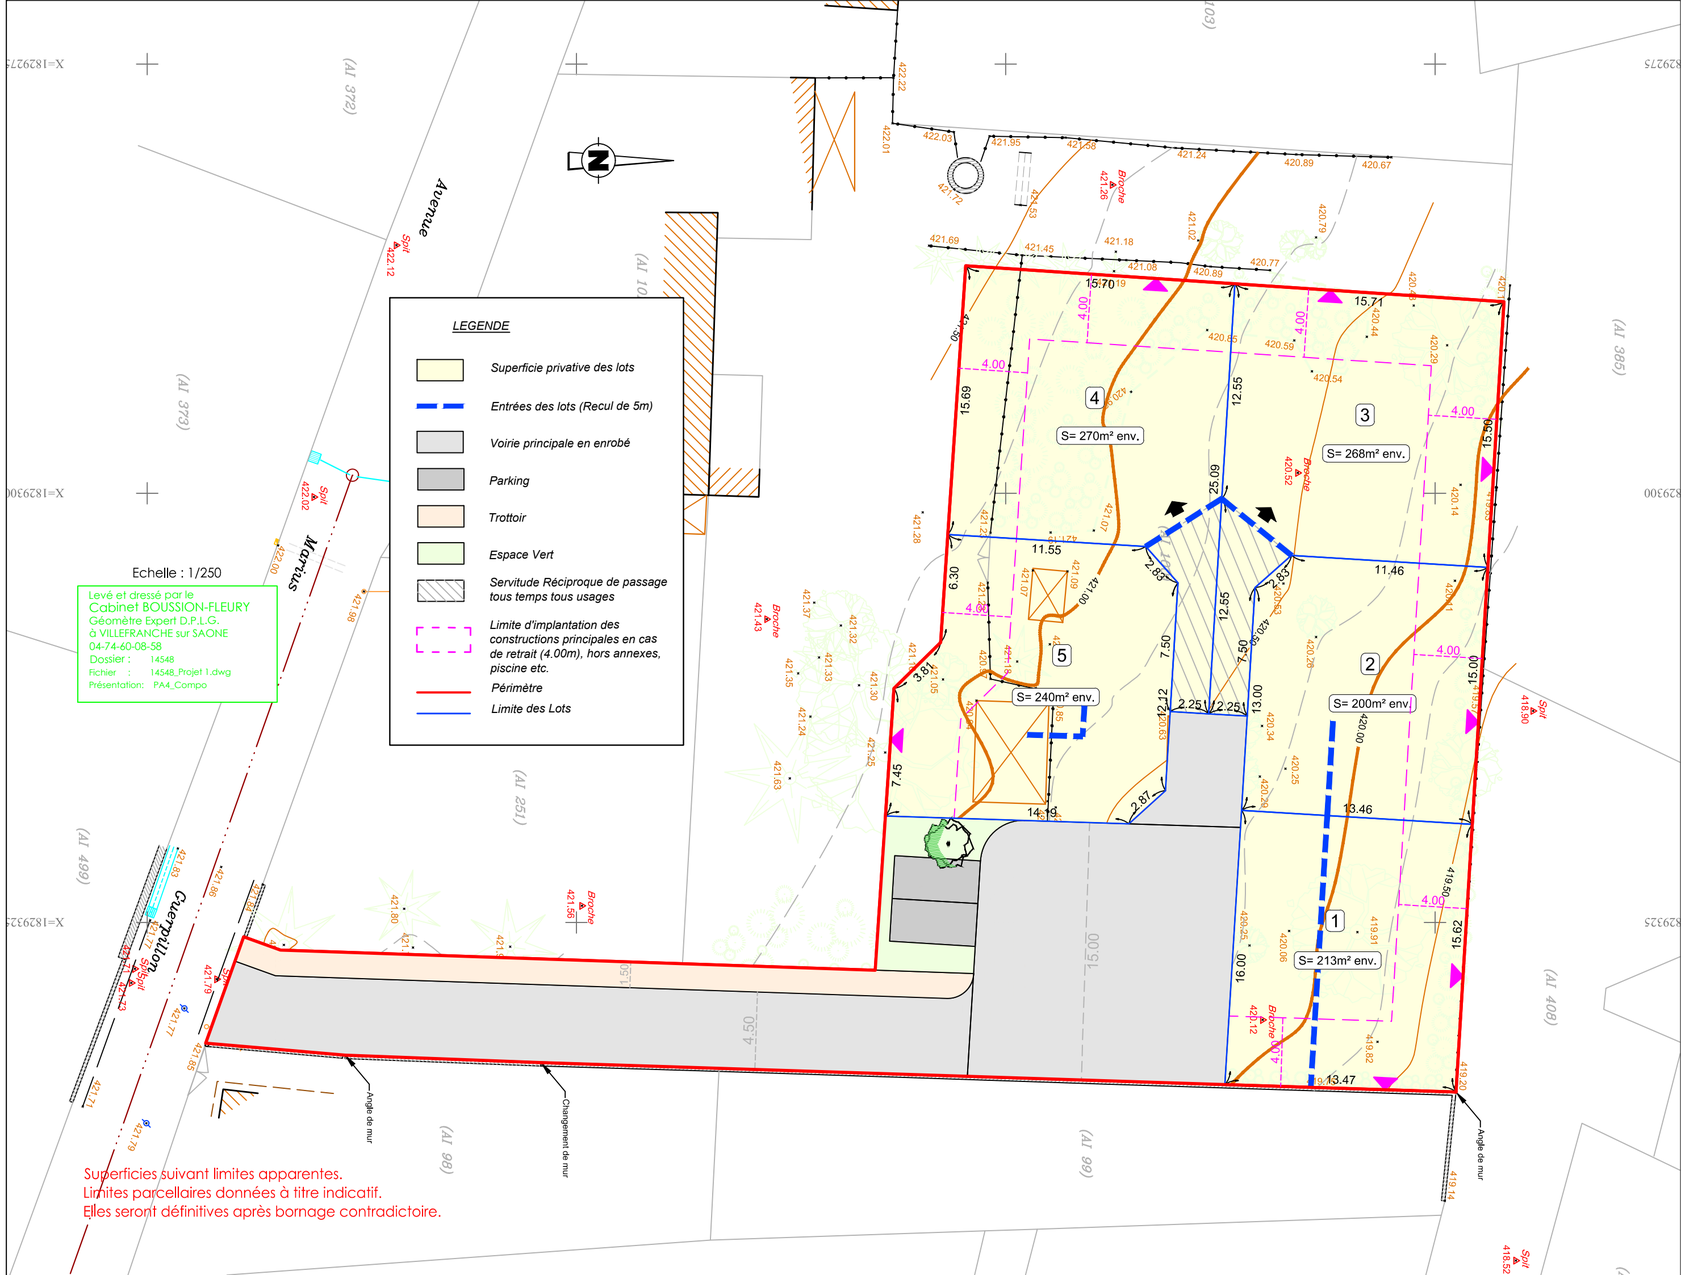
Dossier :	14548	SF
Fichier :	14548_Projet 1.dwg	
Présentation :	PA4_Compo	
Date :	17 juillet 2015