

Département du RHÔNE

Commune de CHARLY

Lieudit " La Mure "

# PLAN DE DIVISION ET DE BORNAGE

Lotissement " Les Jardins d'Emy "




Échelle : 1/500

| TERRAIN                             | BUREAU            |
|-------------------------------------|-------------------|
| Levé topographique du 28 avril 2015 | 06 mai 2015       |
|                                     | 08 juillet 2015   |
|                                     | 01 septembre 2015 |
|                                     | 30 septembre 2015 |

| CADASTRE                      | RATTACHEMENT                 |
|-------------------------------|------------------------------|
| Section : AX                  | Nivellement : NGF            |
| Numéros : 51 à 58             | Coordonnées : RGF 93 - CC 46 |
| Superficies : 1 ha 44 a 68 ca |                              |

**CABINET BOUSSION FLEURY**  
Géomètres-Experts - Urbanistes - Bureau d'Etudes  
90, rue Paul Bert  
69400 - VILLEFRANCHE/SAÔNE  
TEL : 04 74 60 08 58 FAX : 04 74 60 04 66  
email : geometre.expert@cabinet-boussion.com

|                |                    |    |
|----------------|--------------------|----|
| Dossier :      | 14709              | AB |
| Fichier :      | 14709_Projet 8.dwg |    |
| Présentation : | BORN-DIV           |    |
| Date :         | 17 mars 2016       |    |

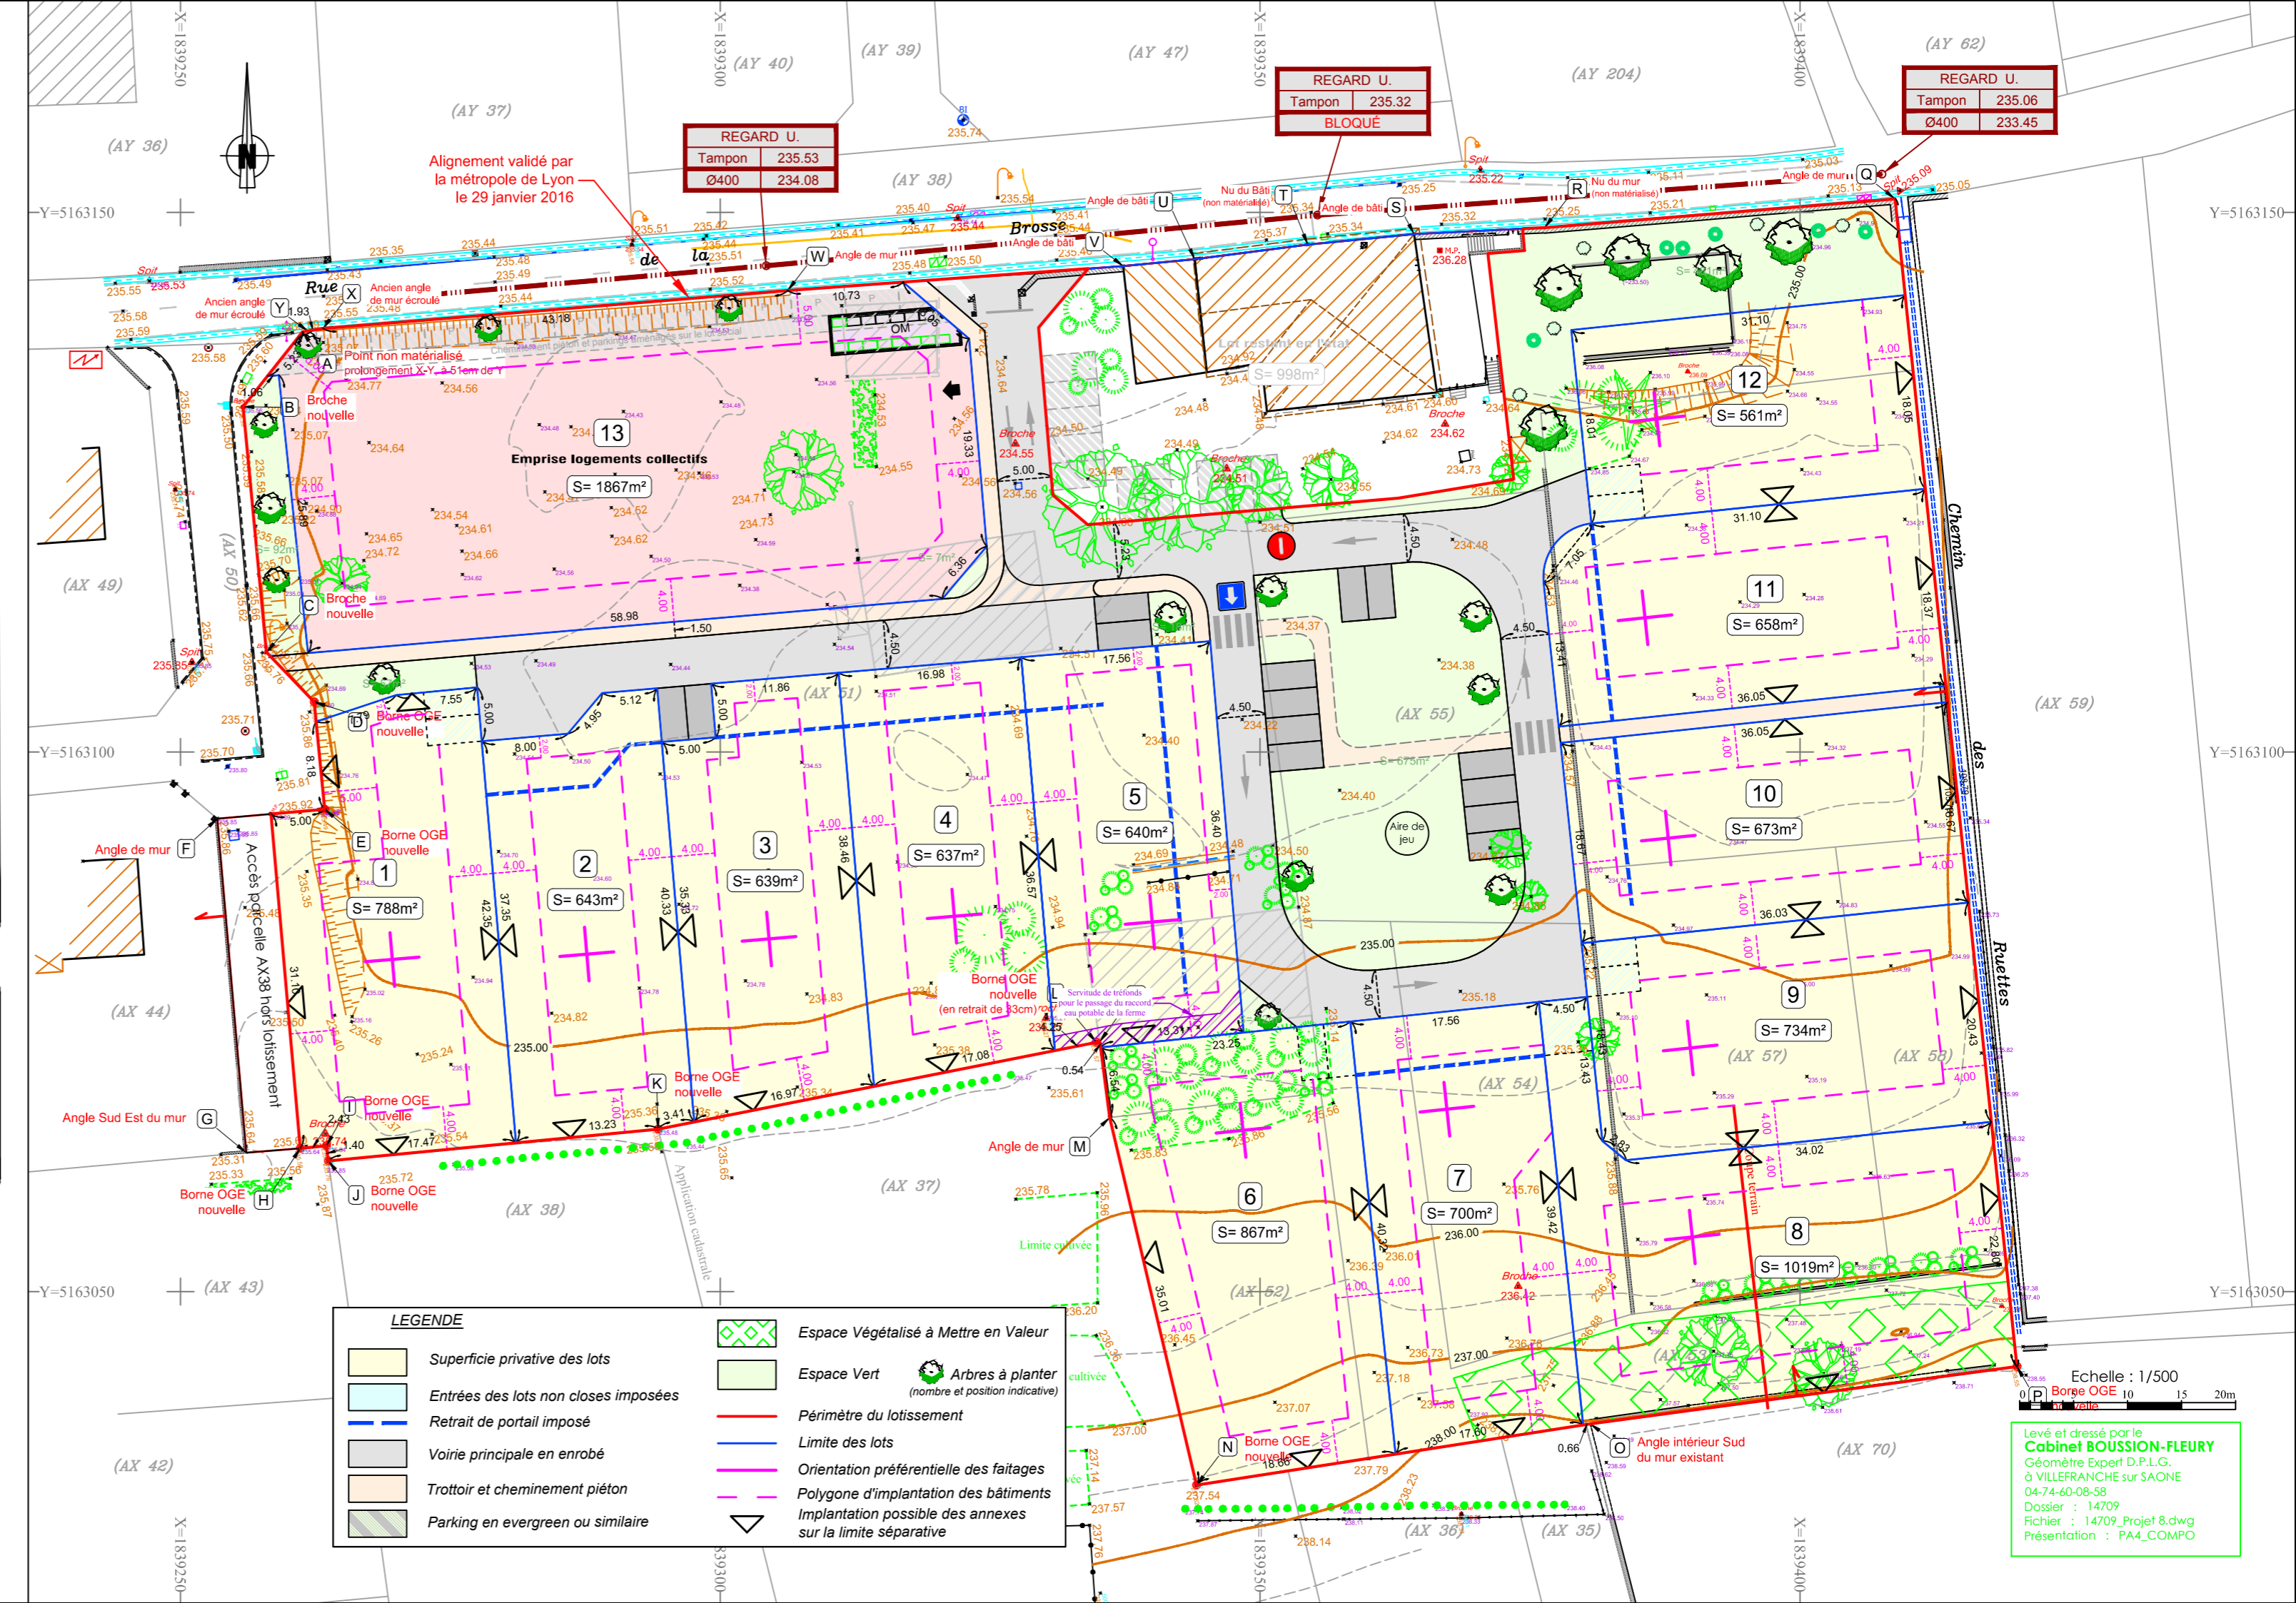

**LEGENDE**

|  |                                      |  |  |
|--|--------------------------------------|--|--|
|  | Superficie privative des lots        |  | Espace Végétalisé à Mettre en Valeur                         |
|  | Entrées des lots non closes imposées |  | Espace Vert Arbres à planter (nombre et position indicative) |
|  | Retrait de portail imposé            |  | Périmètre du lotissement                                     |
|  | Voirie principale en enrobé          |  | Limite des lots  |
|  | Trottoir et cheminement piéton       |  | Orientation préférentielle des faitages                      |
|  | Parking en evergreen ou similaire    |  | Polygone d'implantation des bâtiments                        |
|  |                                      |  | Implantation possible des annexes sur la limite séparative   |

Échelle : 1/500  
Borne OGE 10  
Levé et dressé par le  
**Cabinet BOUSSION-FLEURY**  
Géomètre Expert D.P.L.G.  
à VILLEFRANCHE sur SAÔNE  
04-74-60-08-58  
Dossier : 14709  
Fichier : 14709\_Projet 8.dwg  
Présentation : PA4\_COMPO