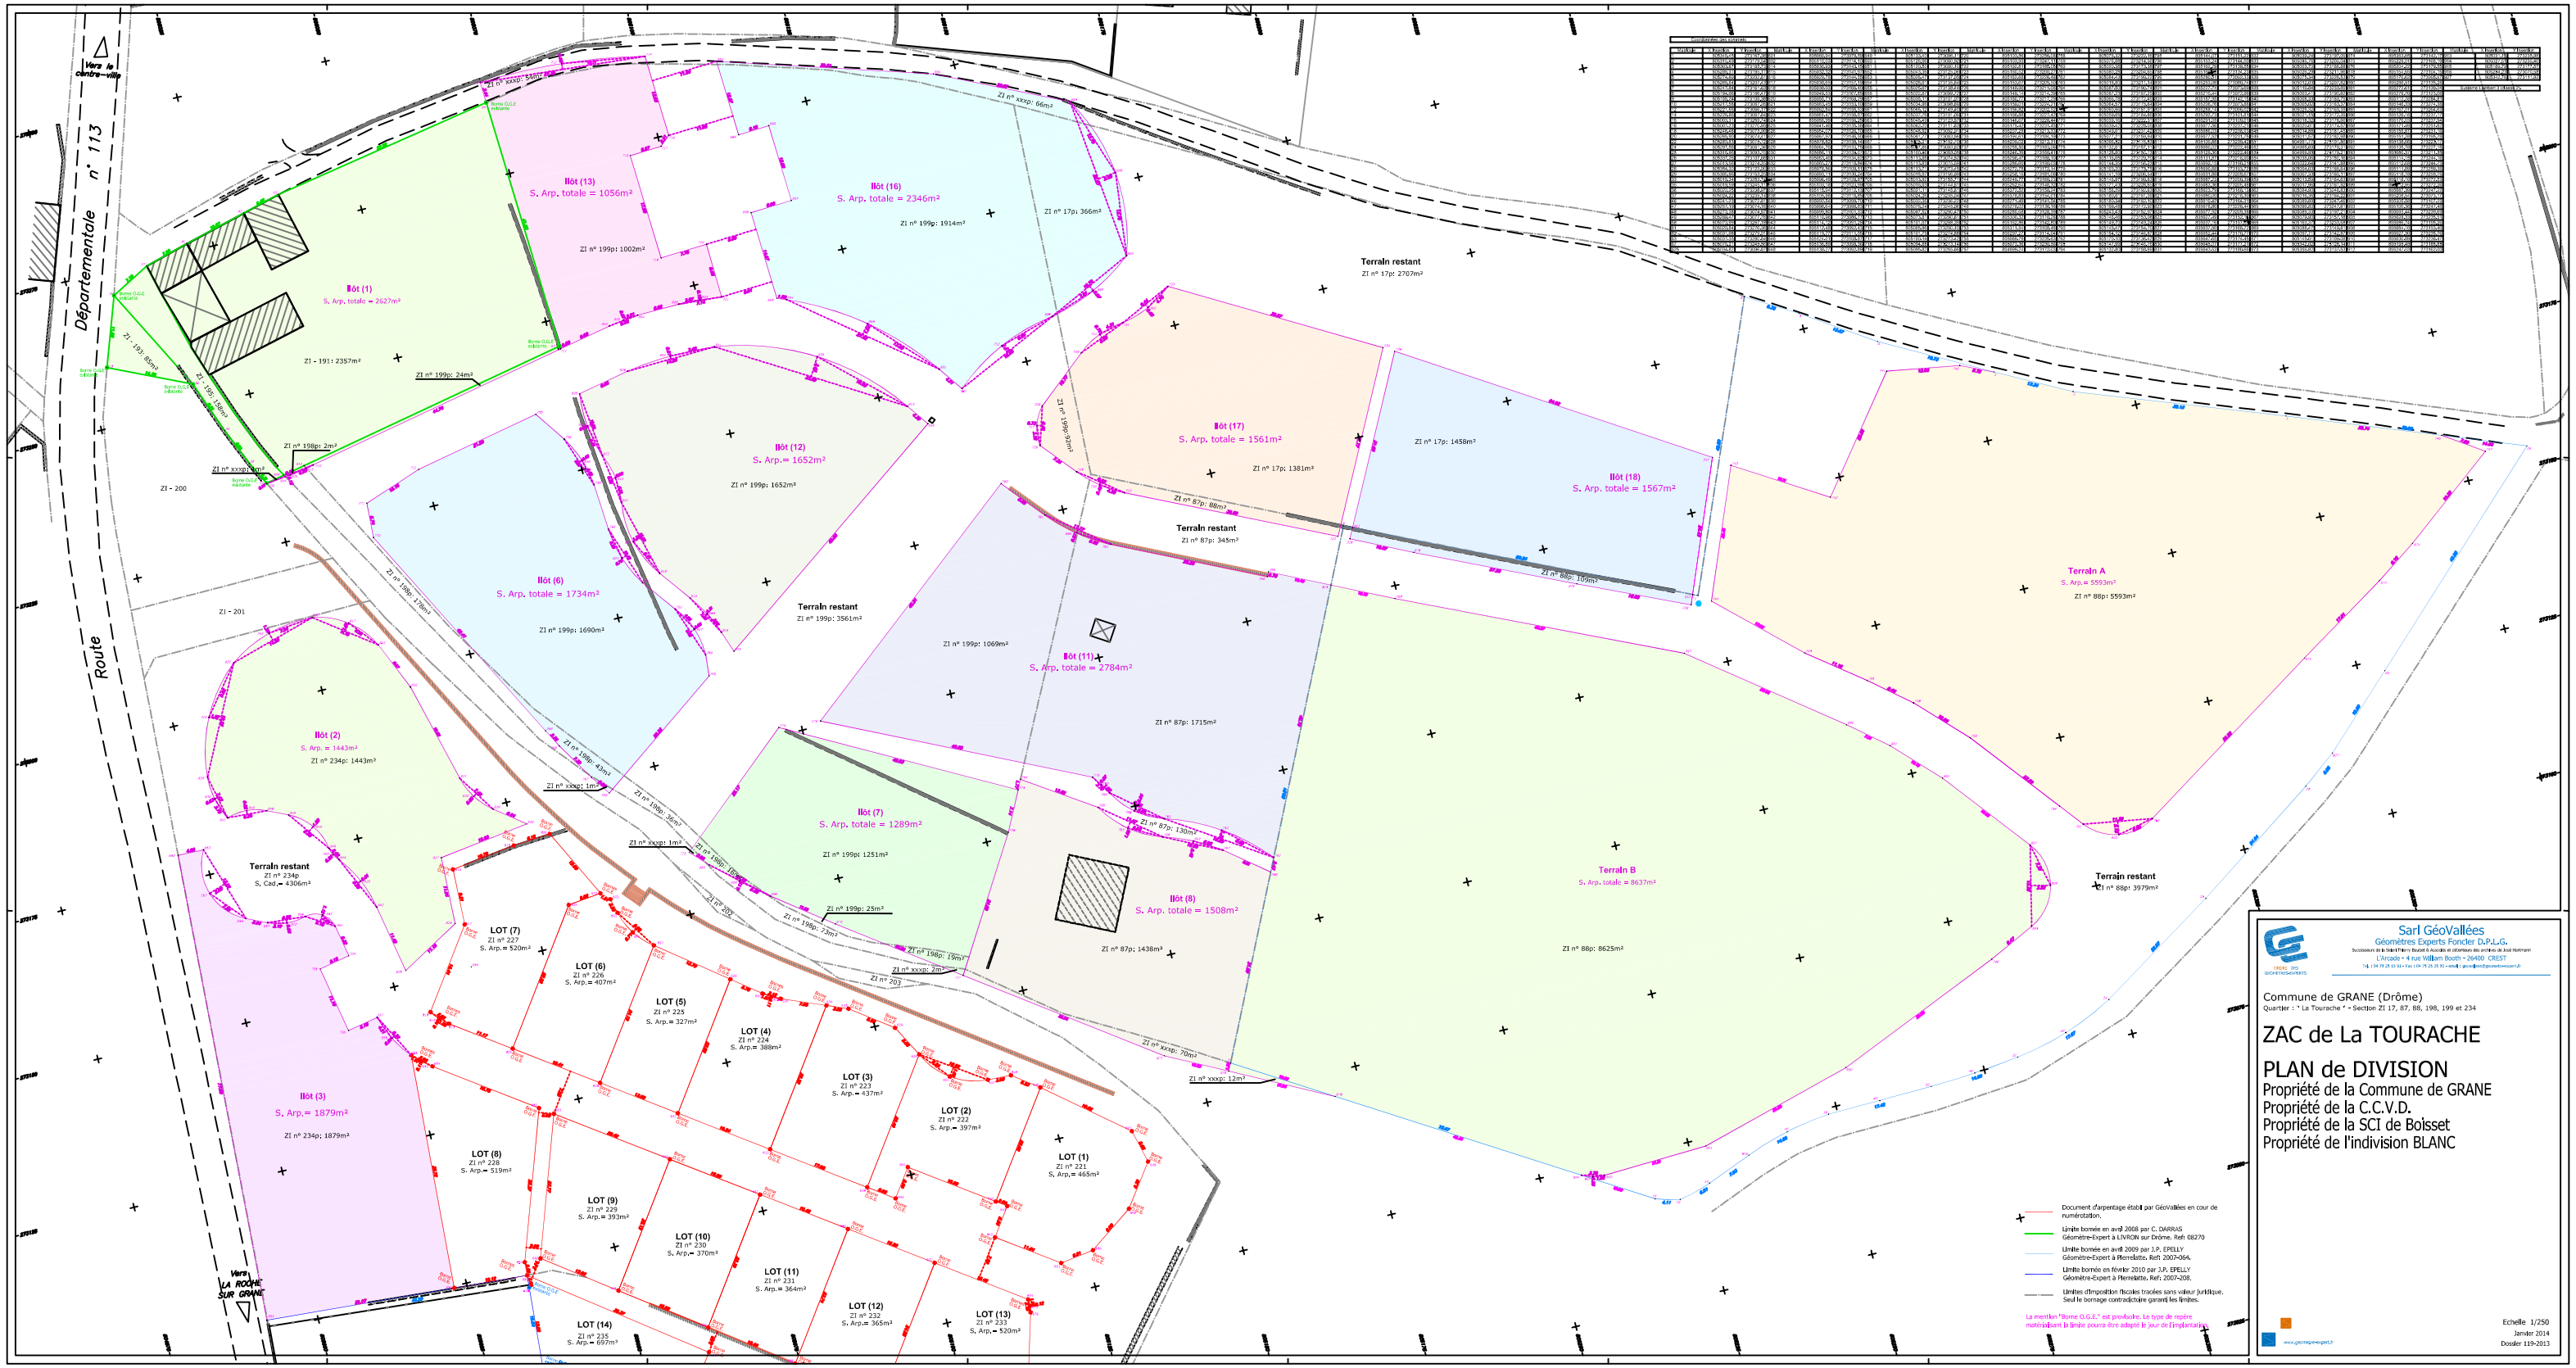


Système de coordonnées : RGF93 CC43

Sarl GéoVallées
Géomètres Experts Foncier D.P.L.G.
Successeurs de Jean Pierre Boyet & Associés et alternance des profils de José Hernandez
L'Arcade - 4 rue William Booth - 26400 CREST
Tél : 04 75 25 11 11 - Fax : 04 75 25 35 92 - email : geovallees@geovallees.eu

Commune de GRANE (Drôme)
Quartier : " La Tourache " - Section ZI 17, 87, 88, 198, 199 et 234

ZAC de La TOURACHE

PLAN de DIVISION

Propriété de la Commune de GRANE
Propriété de la C.C.V.D.
Propriété de la SCI de Boisset
Propriété de l'indivision BLANC

www.geovallees.eu

Echelle 1/250
Janvier 2014
Dossier 119-2013